


JUŽNANA FASADA

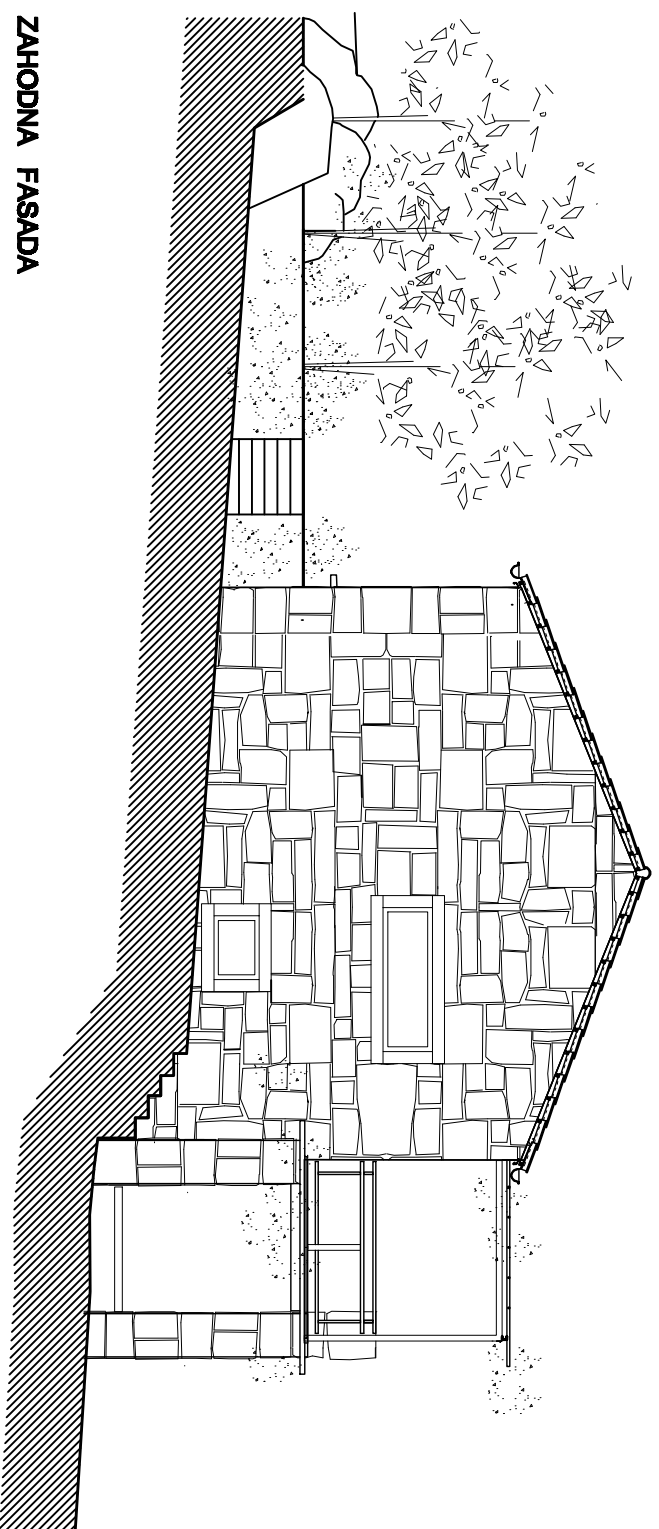

ZAHODNA FASADA

Naročnik:
OPARA BOGDAN
BRILEJEVA UL. 3, 1000 Ljubljana

Objekt: STANOVANJSKA HIŠA

Nacr: 1 - ARHITEKTURA

Vrsta projekčne dokumentacije: PGD

Risba: FASADE

Datum: 02.2011 Merilo: 1:100 Št. lista: