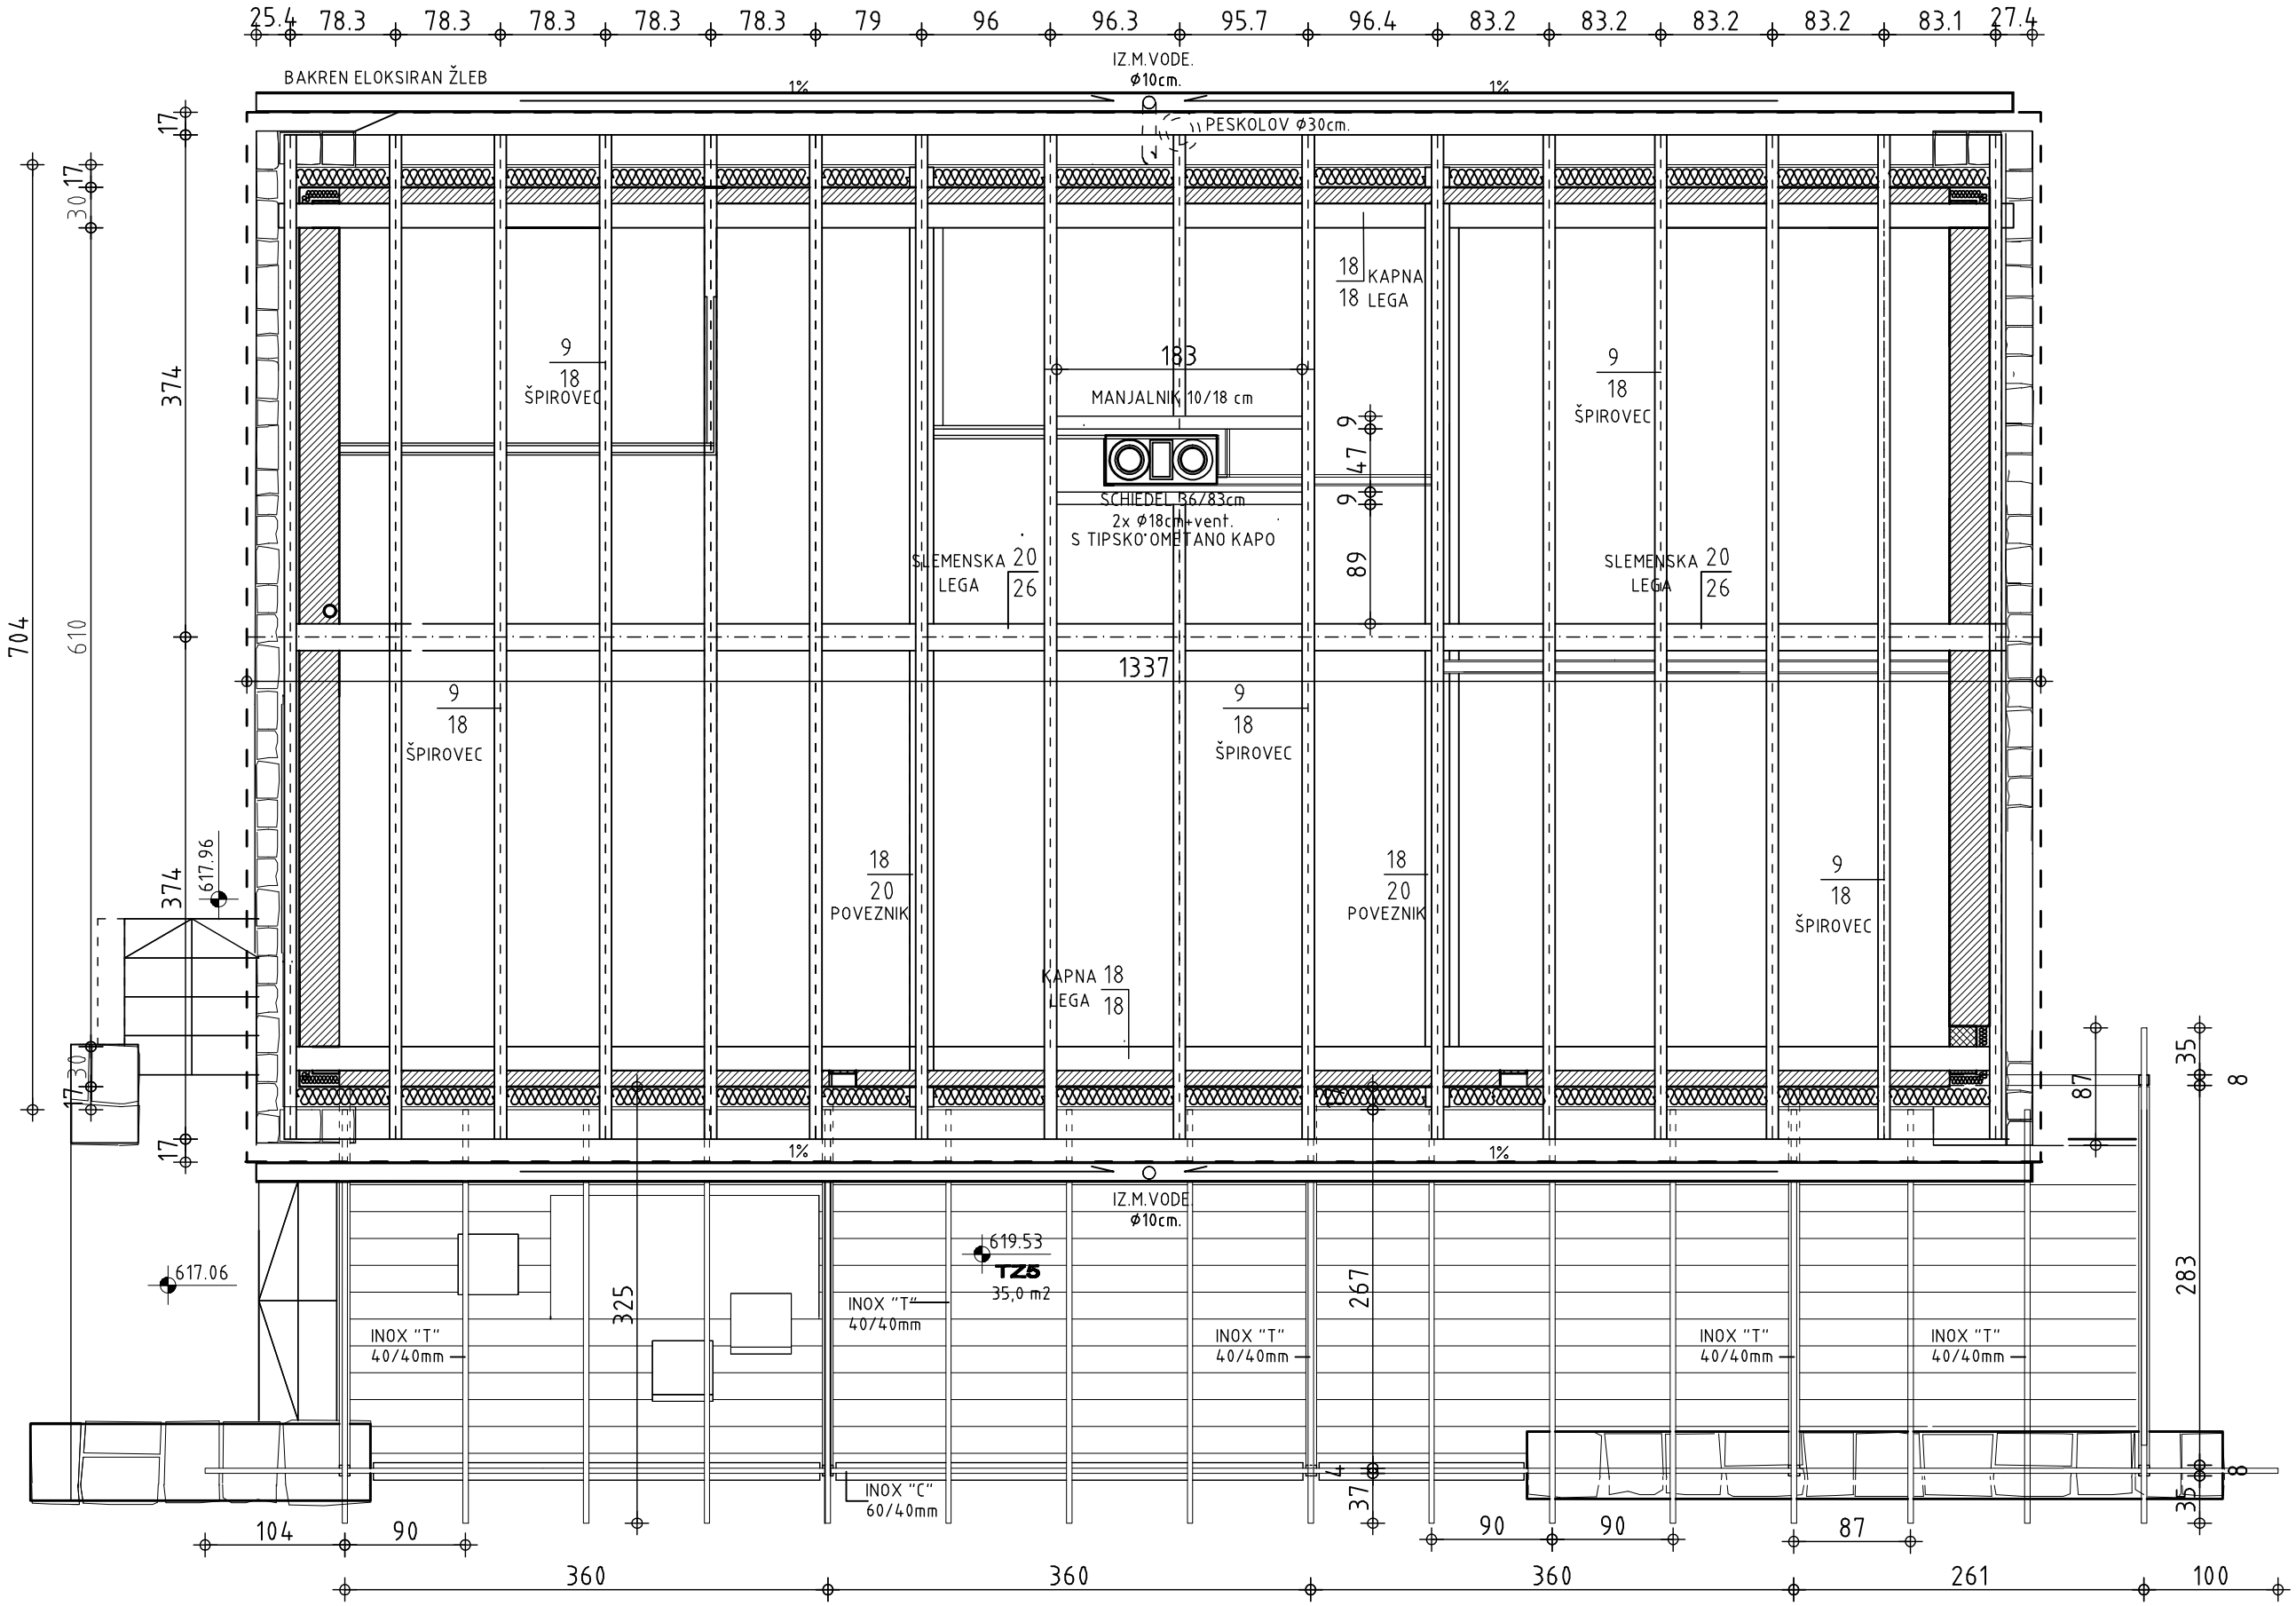
25.4 78.3 78.3 78.3 78.3 78.3 79 96 96.3 95.7 96.4 83.2 83.2 83.2 83.2 83.1 27.4
BAKREN ELOKSIRAN ŽLEB
1%
IZ.M.VODE. ϕ10cm.
PESKOLOV ϕ30cm.
704
610
374
17
30
17
9/18 ŠPIROVEC
18/18 KAPNA LEGA
133
MANJALNIK 10/18 cm
SCHIEDEL R6/83cm
2x ϕ18cm+vent.
S TIPSKO OMETANO KAPO
9
47
9
89
SLEMENSKA LEGA 20/26
1337
18/20 POVEZNIK
KAPNA LEGA 18/18
617.96
617.06
619.53
TZS
35,0 m2
INOX "T" 40/40mm
INOX "C" 60/40mm
325
267
283
87
35
8
104 90 360 360 360 261 100
±0.00=619,57n
TLORIS STREŠ
KONSTRUKCI
1