
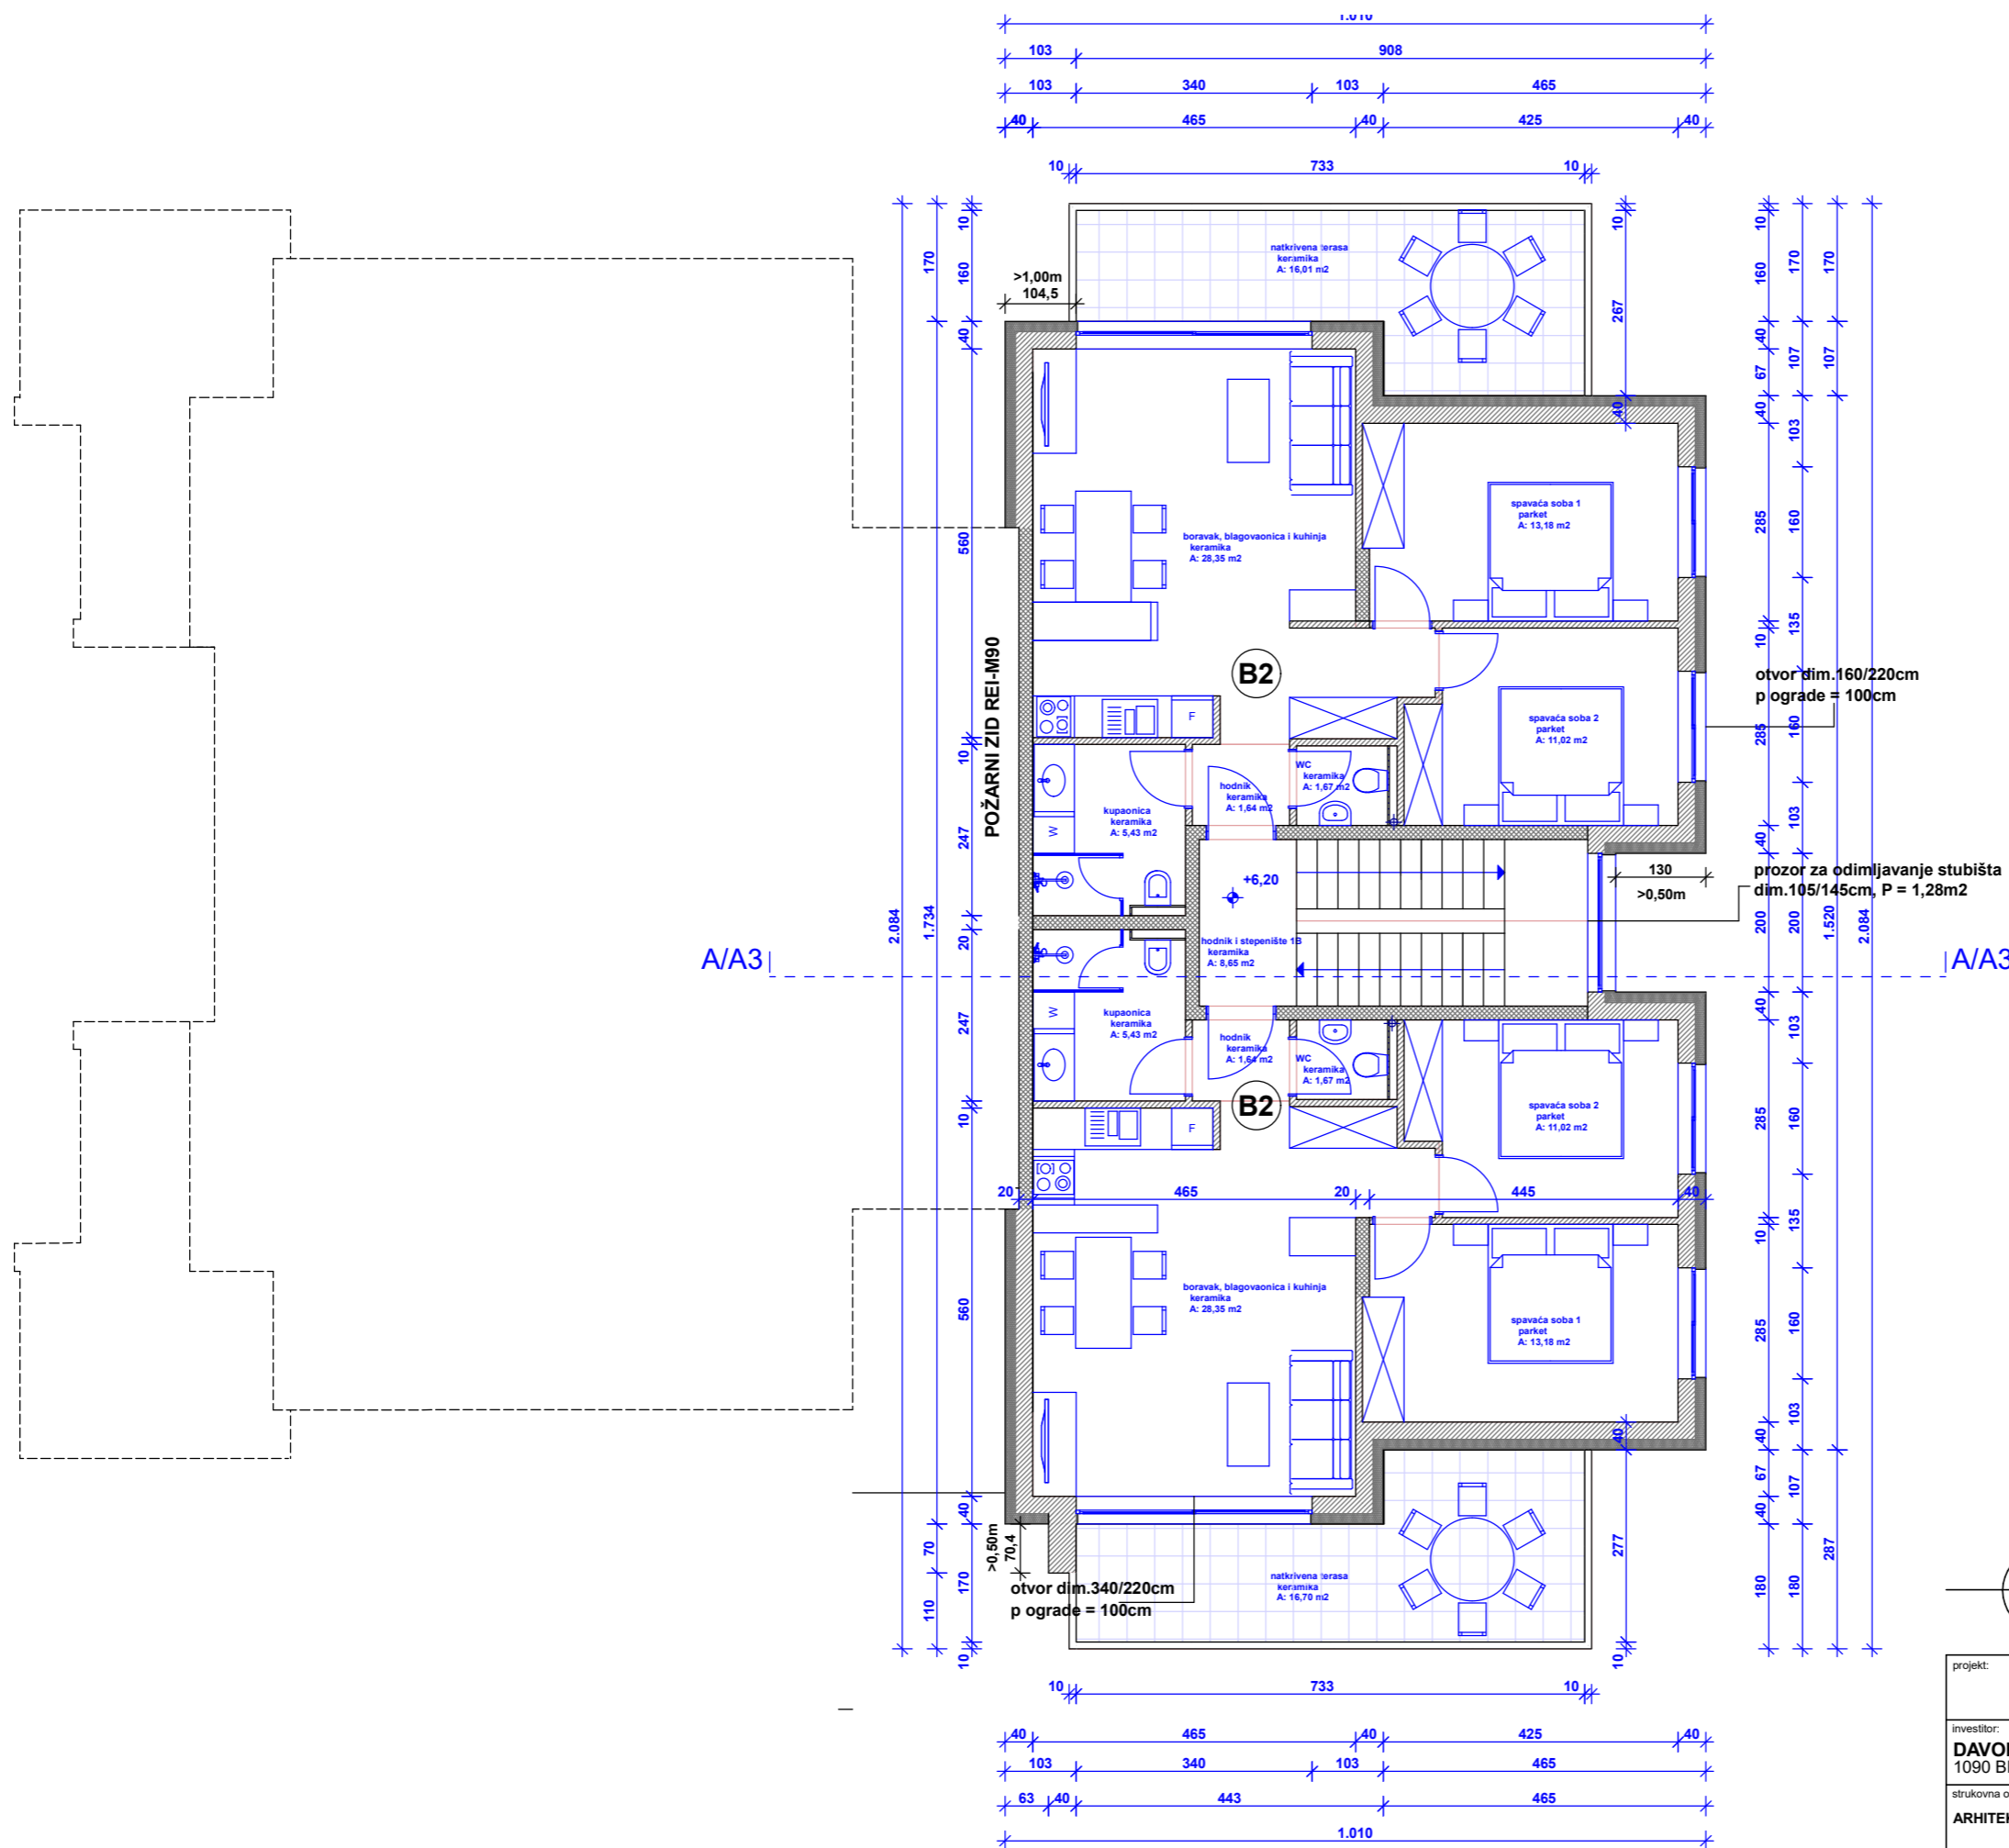


**TLOCRT 2.KATA
M 1:100**

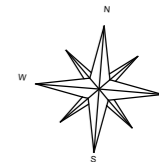

otvor dim.160/220cm
p ograde = 100cm

prozor za odimljavanje stubišta
dim.105/145cm, P = 1,28m²

otvor dim.340/220cm
p ograde = 100cm



IVANIĆPROJEKT d.o.o.

Poduzeće za projektiranje u građevinarstvu, Zambratija, Sunčana 21, Savudrija

projekt: GLAVNI PROJEKT		sadržaj:	
investitor: DAVOR LAMEŠIĆ , Sporkenbühelgasse 1/1/11, 1090 BEČ, OIB 7137771229		TLOCRT 2.KATA	
strukovna odrednica projekta: ARHITEKTONSKI PROJEKT	projektant: M.IVANIĆ d.i.a.		
građevina: VIŠESTAMBENA POLUGRAĐENA	datum: 05/18	mjerilo: 1:100	glavni projektant: M.IVANIĆ d.i.a.
lokacija: kč.br.4837/11 k.o. UMAG	br.teh.dn.: 398/18	broj lista: 6	