

Seznam listov

Št. lista	Ime lista	Merilo
	Seznam listov (B)	
IDZ 00	Situacija	1:300
IDZ 01	Tloris temeljev in kanalizacije	1:100
IDZ 02	Tloris pritličja (B)	1:1,100, 1:100
IDZ 03	Tloris ostrešja	1:100
IDZ 04	Tloris strehe	1:100
IDZ 05	Vzdolžni prerez A	1:100
IDZ 06	Prečni prerez B	1:100
IDZ 07	Fasadi -Severna in Zahodna	1:150
IDZ 08	Fasadi -Južna in Vzhodna	1:150

00 PRITLIČJE

št.	prostor	etaža	Tlak-tekst	površina
01	VETROLOV 1	PRITLIČJE	granitogres	7,35
02	WC	PRITLIČJE	granitogres	1,98
03	UTILITY	PRITLIČJE	granitogres	2,68
04	KURILNICA	PRITLIČJE	granitogres	5,56
05	KUHINJA	PRITLIČJE	granitogres	10,40
06	SHRAMBA	PRITLIČJE	granitogres	2,20
07	DNEVNA SOBA Z JEDILNICO	PRITLIČJE	parket	39,90
08	HODNIK	PRITLIČJE	parket	3,92
09	SPALNICA	PRITLIČJE	parket	16,81
10	OTROŠKA SOBA 1	PRITLIČJE	parket	11,90
11	OTROŠKA SOBA 2	PRITLIČJE	parket	12,18
12	KOPALNICA	PRITLIČJE	granitogres	6,88
				121,76 m²

ZUNANJA TLORISNA POVRŠINA -SKUPAJ

št.	prostor	etaža	Tlak-tekst	površina
00	NADSTREŠEK - VHOD	PRITLIČJE - terasa	granitogres	9,86
13	TERASA	PRITLIČJE - terasa	granitogres-les	15,87
				25,73 m²

obj B ±0,00m = +348,50 m n.v.biro AGP Marko Kališnik s.p.
Godič 82F, 1242 Stahovica
G: 041 329 703 E: biro.agp@gmail.comInvestitor: Mateja POVŠE,
Zbijska cesta 23, 1215 MedvodeŠt. projekta: 212/0917
Št. načrta - mape: 212/0917-AObjekt **gradnja TREH ENOSTANOVANJSKIH STAVB**
Enostanovanjska stavba BRisba: **Seznam listov (B)**

Datum: september 2017

Spremembe:

Odg. vodja projekta: Petja Zupančič, univ.dipl.inž.arh.
ID številka: ZAPS 1054 A


Merilo: 1:0.833, 1:1.333

Odg. projektant: Petja Zupančič, univ.dipl.inž.arh.
ID številka: ZAPS 1054 A

Vrsta prikaza: ARHITEKTURA

Izdelaovalec in avtor: Marko Kališnik, univ.dipl.inž.arh.

Št. lista: **7**

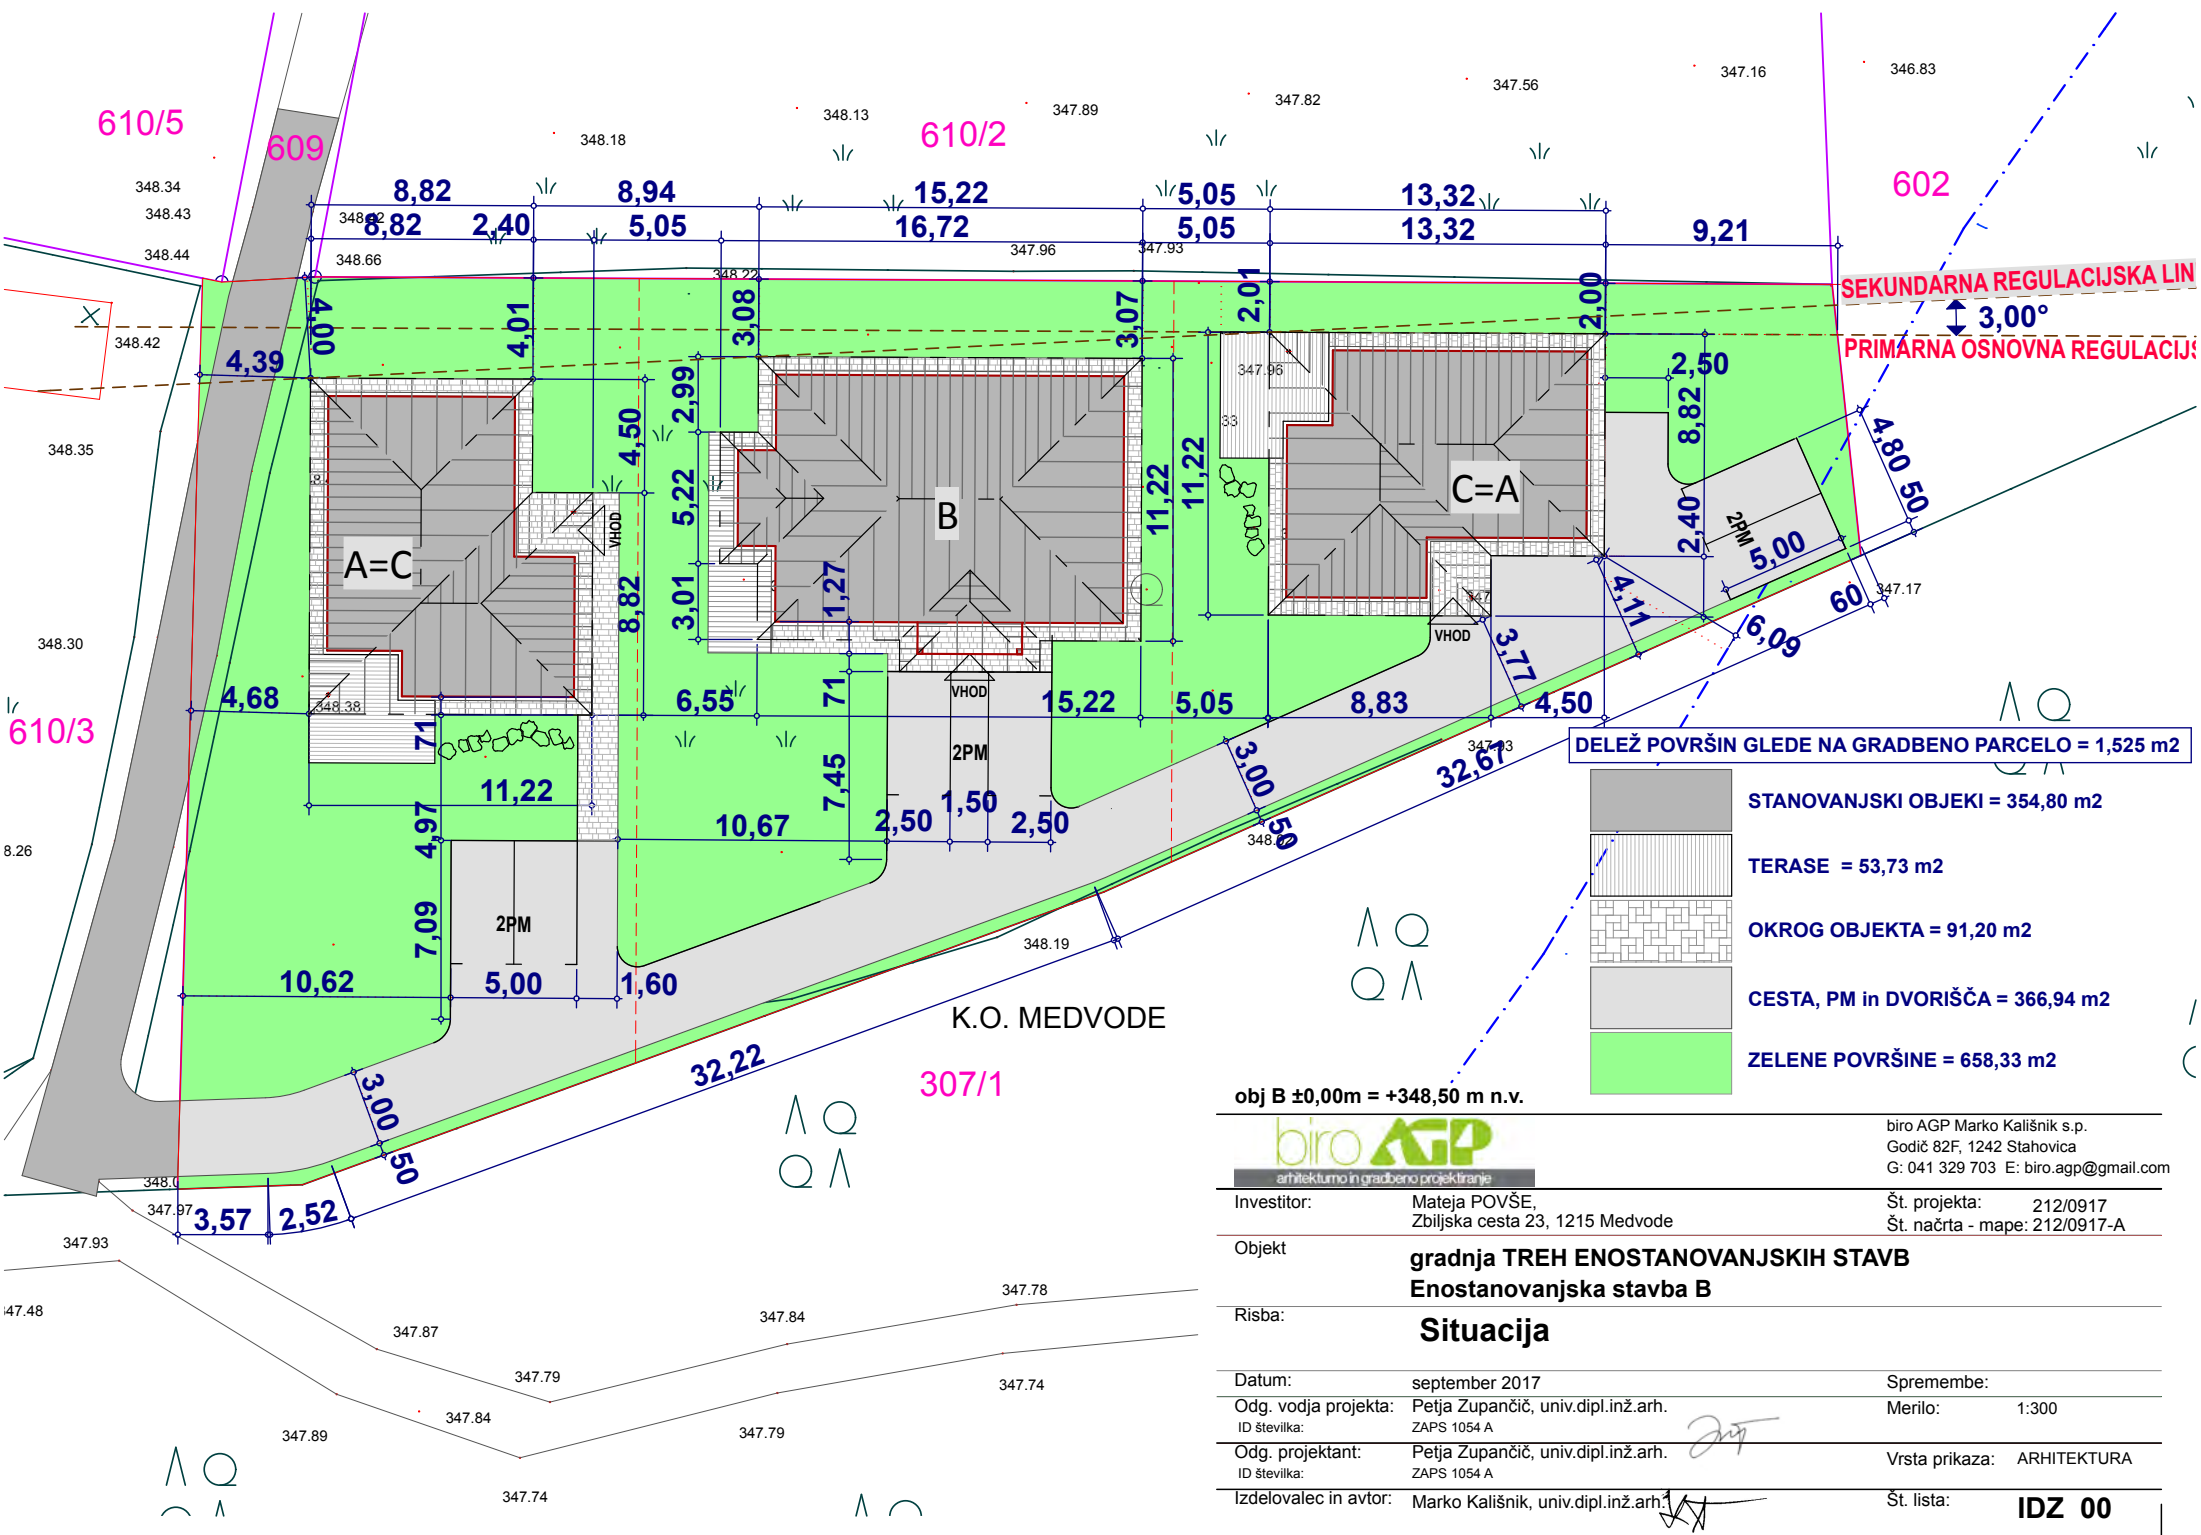

DELEŽ POVRŠIN GLEDE NA GRADBENO PARCELO = 1,525 m²

- STANOVANJSKI OBJEKI = 354,80 m²
- TERASE = 53,73 m²
- OKROG OBJEKTA = 91,20 m²
- CESTA, PM in DVORIŠČA = 366,94 m²
- ZELENE POVRŠINE = 658,33 m²

obj B ±0,00m = +348,50 m n.v.



arhitekturno in gradbeno projektiranje


biro AGP Marko Kališnik s.p.
 Godič 82F, 1242 Stahovica
 G: 041 329 703 E: biro.agp@gmail.com

Investitor: Mateja POVŠE, Zbijska cesta 23, 1215 Medvode	Št. projekta: 212/0917 Št. načrta - mape: 212/0917-A
---	---

Objekt **gradnja TREH ENOSTANOVANJSKIH STAVB**
Enostanovanjska stavba B

Risba: **Situacija**

Datum: september 2017	Spremembe:
Odg. vodja projekta: Petja Zupančič, univ.dipl.inž.arh.	Merilo: 1:300
ID številka: ZAPS 1054 A	
Odg. projektant: Petja Zupančič, univ.dipl.inž.arh.	Vrsta prikaza: ARHITEKTURA
ID številka: ZAPS 1054 A	
Izdelovalec in avtor: Marko Kališnik, univ.dipl.inž.arh.	Št. lista: IDZ 00

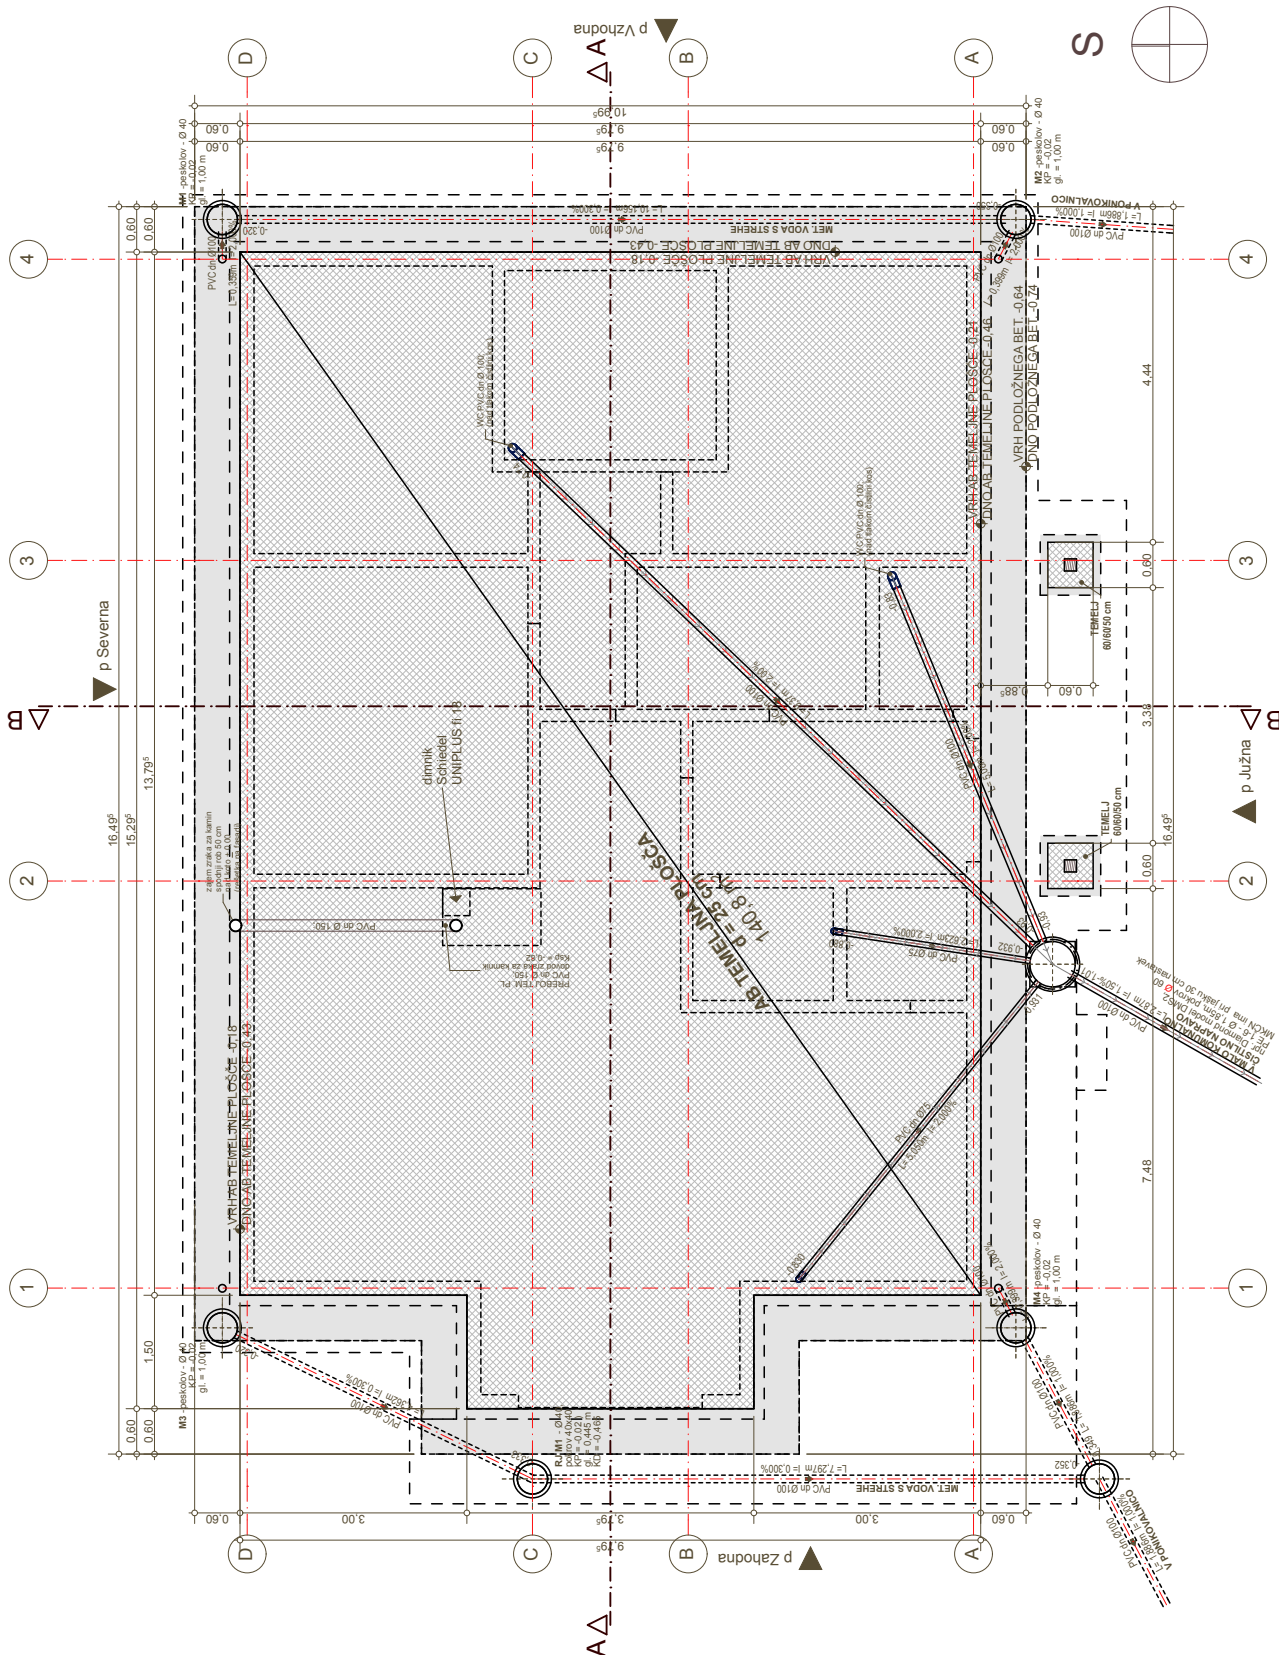

obj B ±0,00m = +348,50 m n.v.



biro AGP Marko Kališnik s.p.
 Godič 82F, 1242 Stahovica
 G: 041 329 703 E: biro.agp@gmail.com


Investitor: Mateja POVŠE,
 Zbiljska cesta 23, 1215 Medvode

Št. projekta: 212/0917
 Št. načrta - mape: 212/0917-A

Objekt: **gradnja TREH ENOSTANOVANJSKIH STAVB**
Enostanovanjska stavba B

Risba: **Tloris temeljev in kanalizacije**

Datum:	september 2017	Spremembe:	
Odg. vodja projekta:	Petja Zupančič, univ.dipl.inž.arh.	Merilo:	1:100
ID številka:	ZAPS 1054 A		
Odg. projektant:	Petja Zupančič, univ.dipl.inž.arh.	Vrsta prikaza:	ARHITEKTURA
ID številka:	ZAPS 1054 A		
Izdelovalec in avtor:	Marko Kališnik, univ.dipl.inž.arh.	Št. lista:	IDZ 01

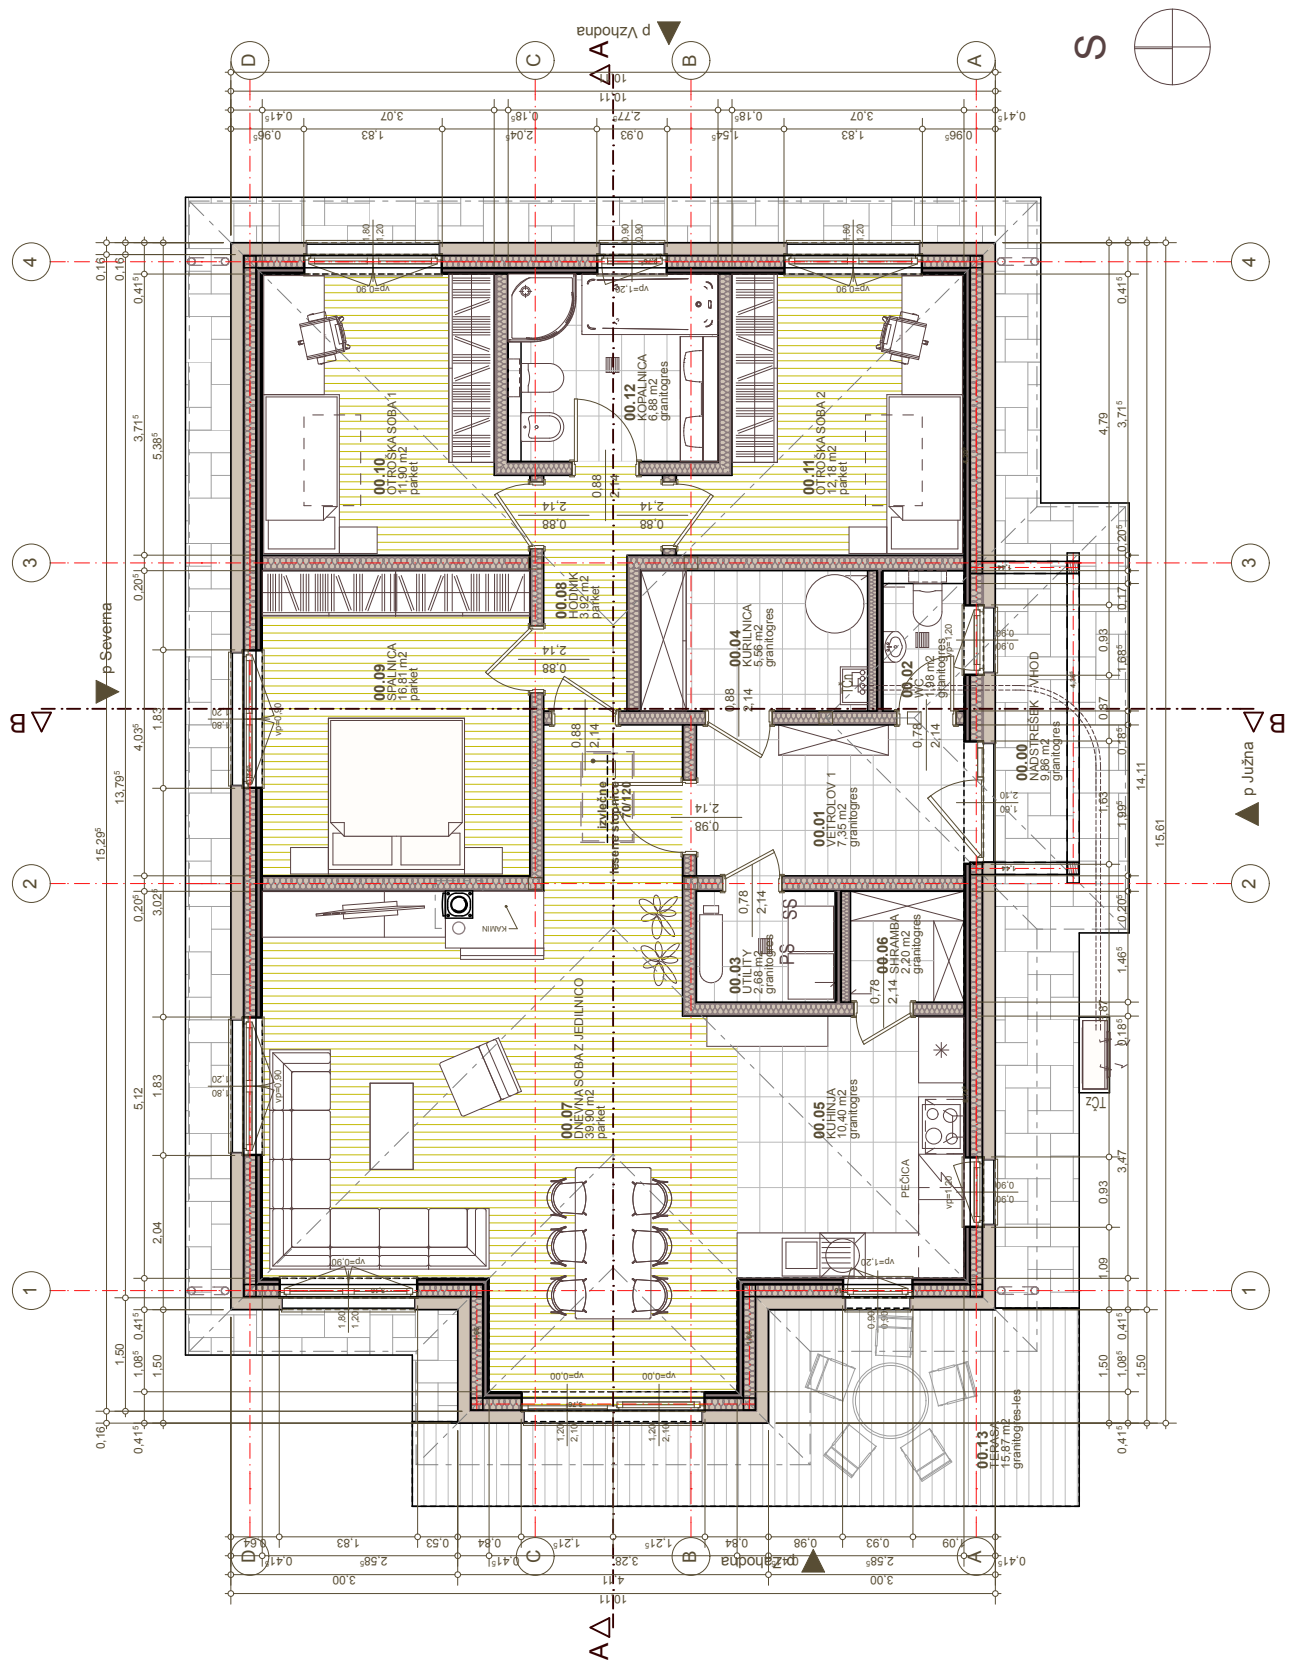

obj B ±0,00m = +348,50 m n.v.

biro AGP
arhitekturo in gradbeno projektiranje

biro AGP Marko Kališnik s.p.
Godič 82F, 1242 Stahovica
G: 041 329 703 E: biro.agp@gmail.com

Investitor: Mateja POVŠE,
Zbijska cesta 23, 1215 Medvode

Št. projekta: 212/0917
Št. načrta - mape: 212/0917-A

Objekt **gradnja TREH ENOSTANOVANJSKIH STAVB**
Enostanovanjska stavba B

Risba: **Tloris pritličja (B)**

Datum: september 2017

Spremembe:

Odg. vodja projekta: Petja Zupančič, univ.dipl.inž.arh.
ID številka: ZAPS 1054 A


Merilo: 1:1,100, 1:100

Odg. projektant: Petja Zupančič, univ.dipl.inž.arh.
ID številka: ZAPS 1054 A

Vrsta prikaza: ARHITEKTURA

Izdovalec in avtor: Marko Kališnik, univ.dipl.inž.arh.

Št. lista: **IDZ 02**

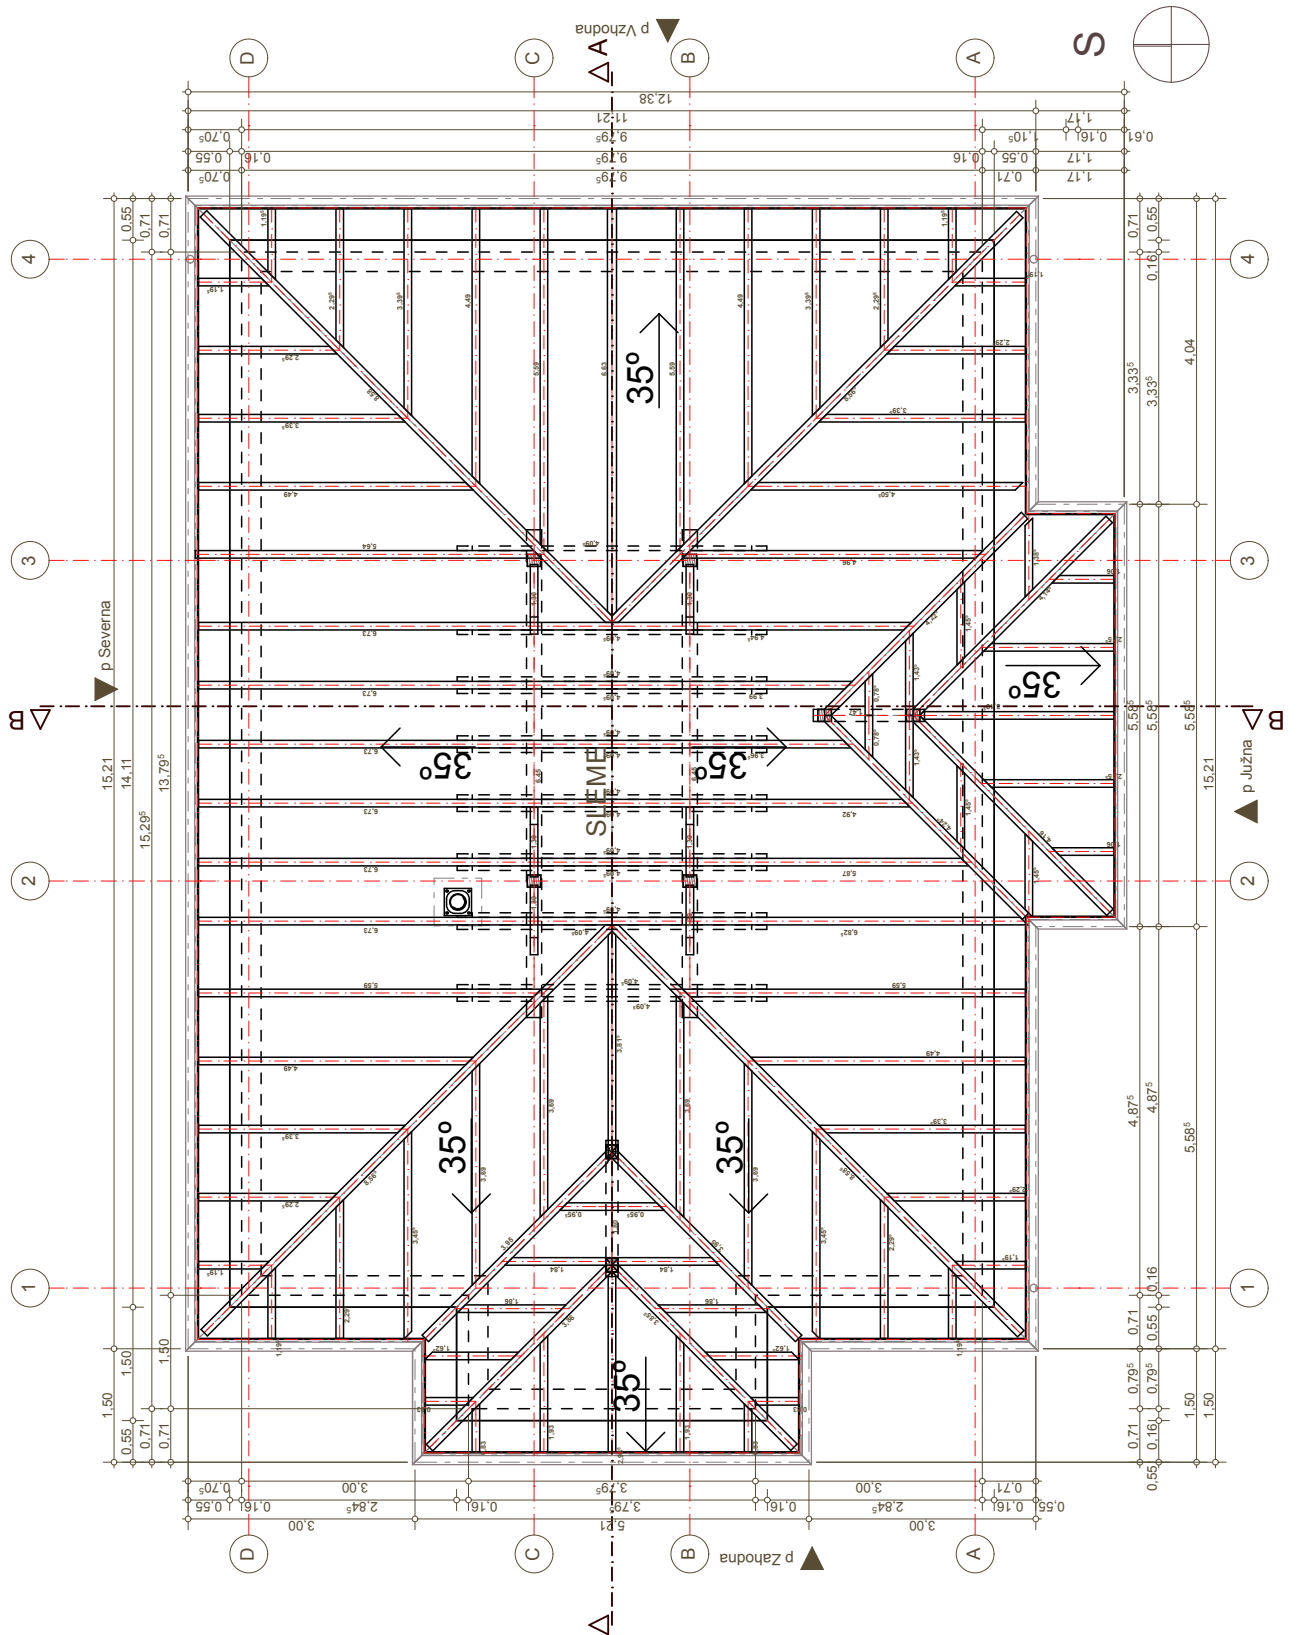

obj B $\pm 0,00m = +348,56m$ n.v.

biro AGP
arhitekturo in gradbeno projektiranje

biro AGP Marko Kališnik s.p.
Godič 82F, 1242 Stahovica
G: 041 329 703 E: biro.agp@gmail.com

Investitor: Mateja POVŠE,
Zbijska cesta 23, 1215 Medvode

Št. projekta: 212/0917
Št. načrta - mape: 212/0917-A

Objekt **gradnja TREH ENOSTANOVANJSKIH STAVB**
Enostanovanjska stavba B

Risba: **Tloris ostrešja**

Datum: september 2017

Spremembe:

Odg. vodja projekta: Petja Zupančič, univ.dipl.inž.arh.
ID številka: ZAPS 1054 A


Merilo: 1:100

Odg. projektant: Petja Zupančič, univ.dipl.inž.arh.
ID številka: ZAPS 1054 A

Vrsta prikaza: ARHITEKTURA

Izdovalec in avtor: Marko Kališnik, univ.dipl.inž.arh.

Št. lista: **IDZ 03**

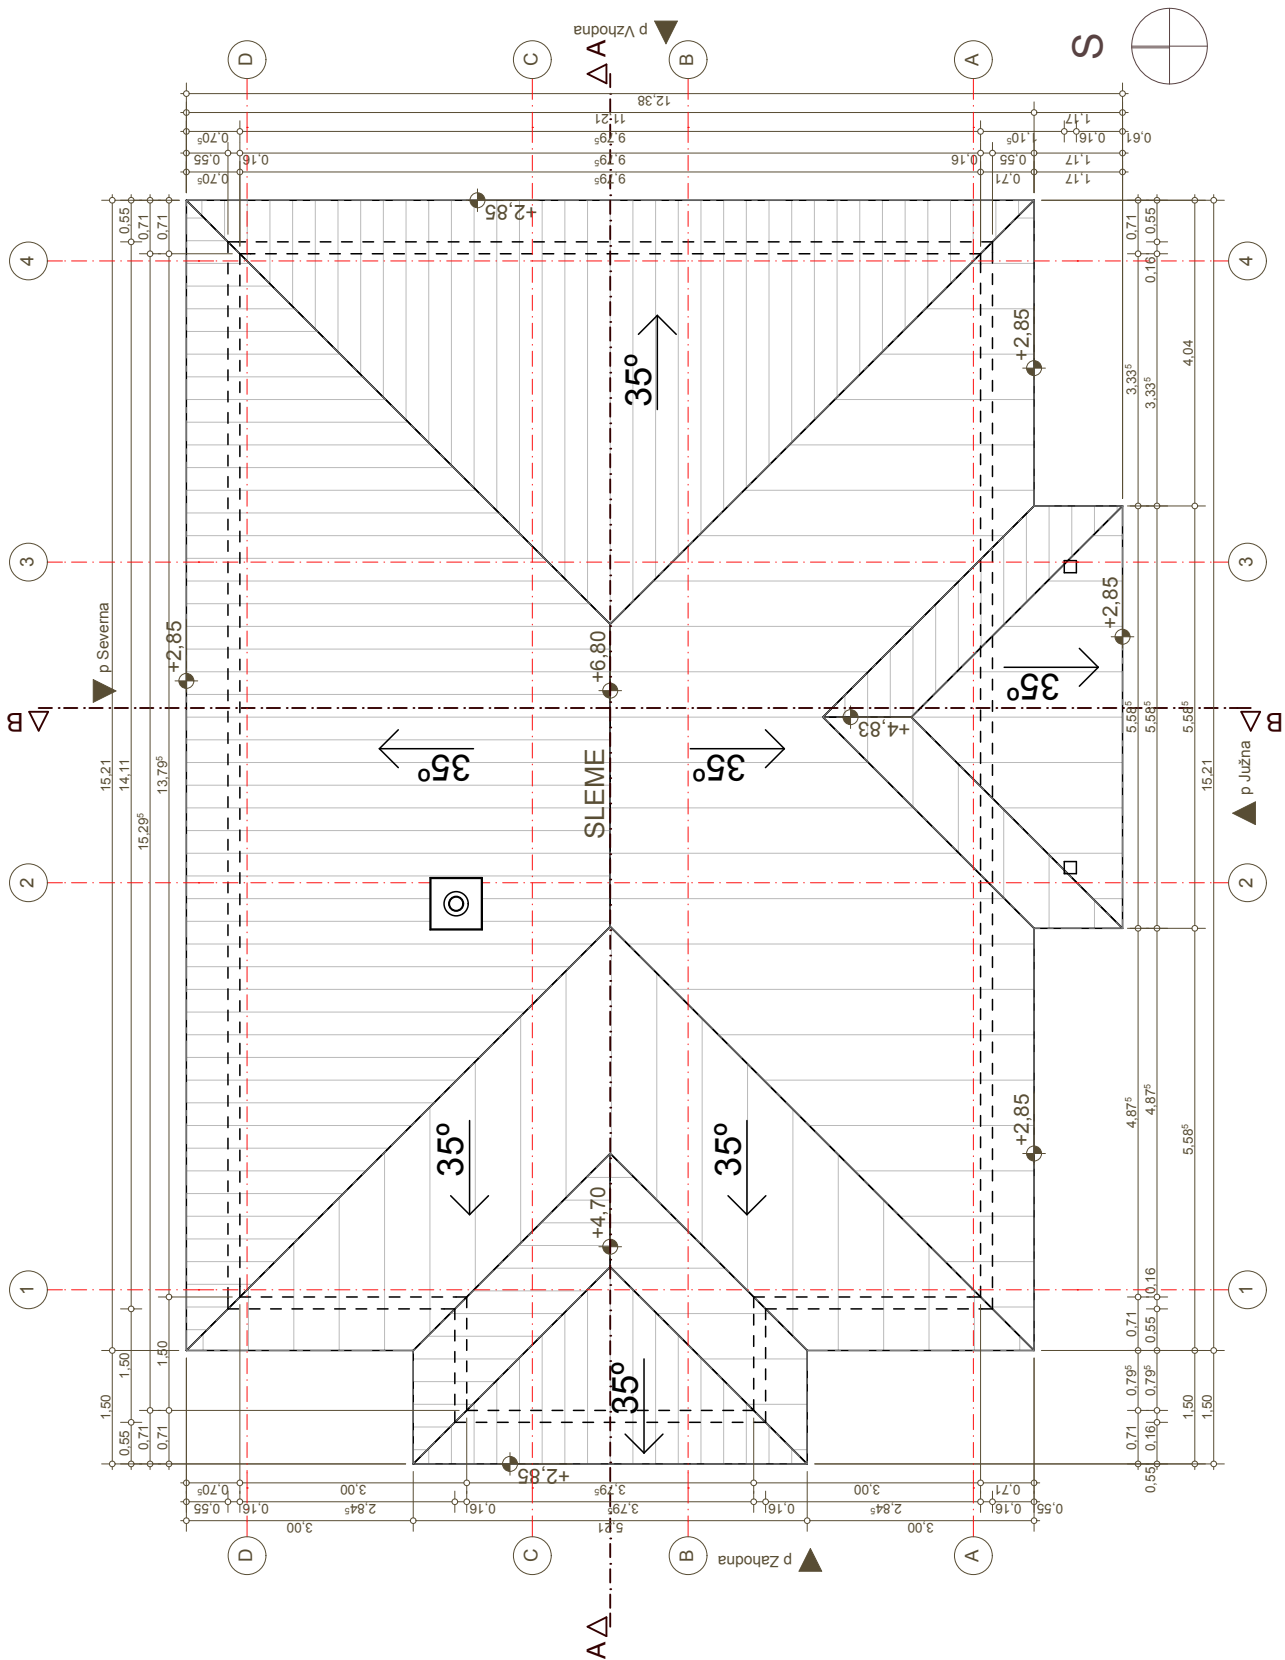

obj B $\pm 0,00m = +348,50 m n.v.$



biro AGP Marko Kališnik s.p.
 Godič 82F, 1242 Stahovica
 G: 041 329 703 E: biro.agp@gmail.com

Investitor: Mateja POVŠE,
 Zbijska cesta 23, 1215 Medvode

Št. projekta: 212/0917
 Št. načrta - mape: 212/0917-A

Objekt: **gradnja TREH ENOSTANOVANJSKIH STAVB**
Enostanovanjska stavba B

Risba: **Tloris strehe**

Datum: september 2017

Spremembe:

Odg. vodja projekta: Petja Zupančič, univ.dipl.inž.arh.

Merilo: 1:100

ID številka: ZAPS 1054 A


Odg. projektant: Petja Zupančič, univ.dipl.inž.arh.

Vrsta prikaza: ARHITEKTURA

ID številka: ZAPS 1054 A

Izdovalec in avtor: Marko Kališnik, univ.dipl.inž.arh.

Št. lista: **IDZ 04**

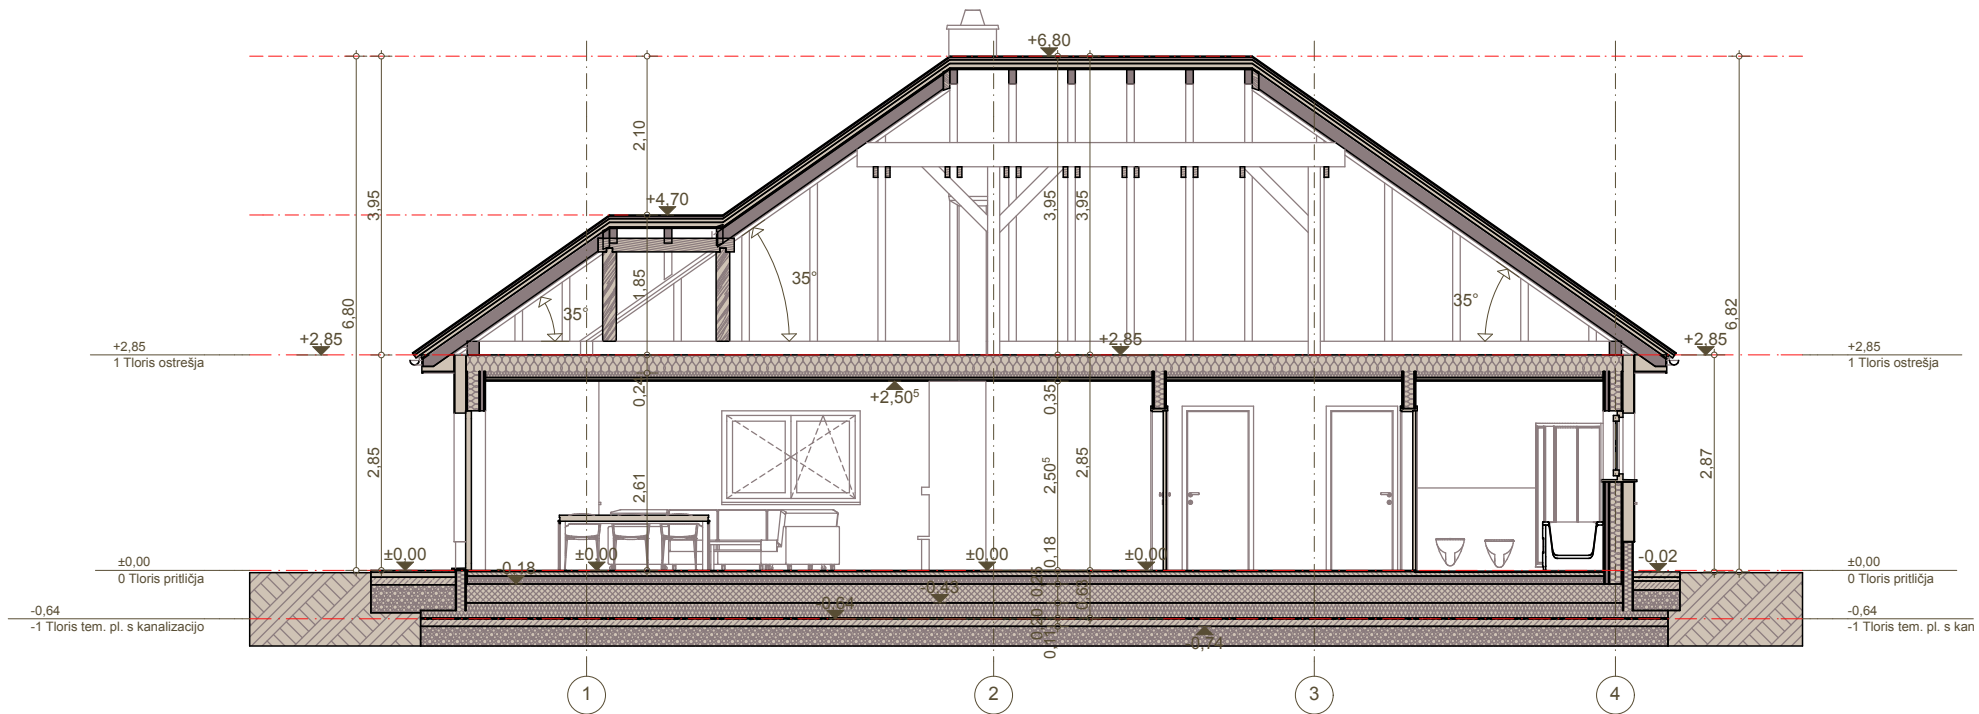

obj B ±0,00m = +348,50 m n.v.

biro AGP
arhitekturno in gradbeno projektiranje

biro AGP Marko Kališnik s.p.
Godič 82F, 1242 Stahovica
G: 041 329 703 E: biro.agp@gmail.com

Investitor: Mateja POVŠE,
Zbijska cesta 23, 1215 Medvode

Št. projekta: 212/0917
Št. načrta - mape: 212/0917-A

Objekt **gradnja TREH ENOSTANOVANJSKIH STAVB**
Enostanovanjska stavba B

Risba: **Vzdolžni prerez A**

Datum: september 2017

Spremembe:

Odg. vodja projekta: Petja Zupančič, univ.dipl.inž.arh.
ID številka: ZAPS 1054 A


Merilo: 1:100

Odg. projektant: Petja Zupančič, univ.dipl.inž.arh.
ID številka: ZAPS 1054 A

Vrsta prikaza: ARHITEKTURA

Izdolovalec in avtor: Marko Kališnik, univ.dipl.inž.arh.

Št. lista: **IDZ 05**

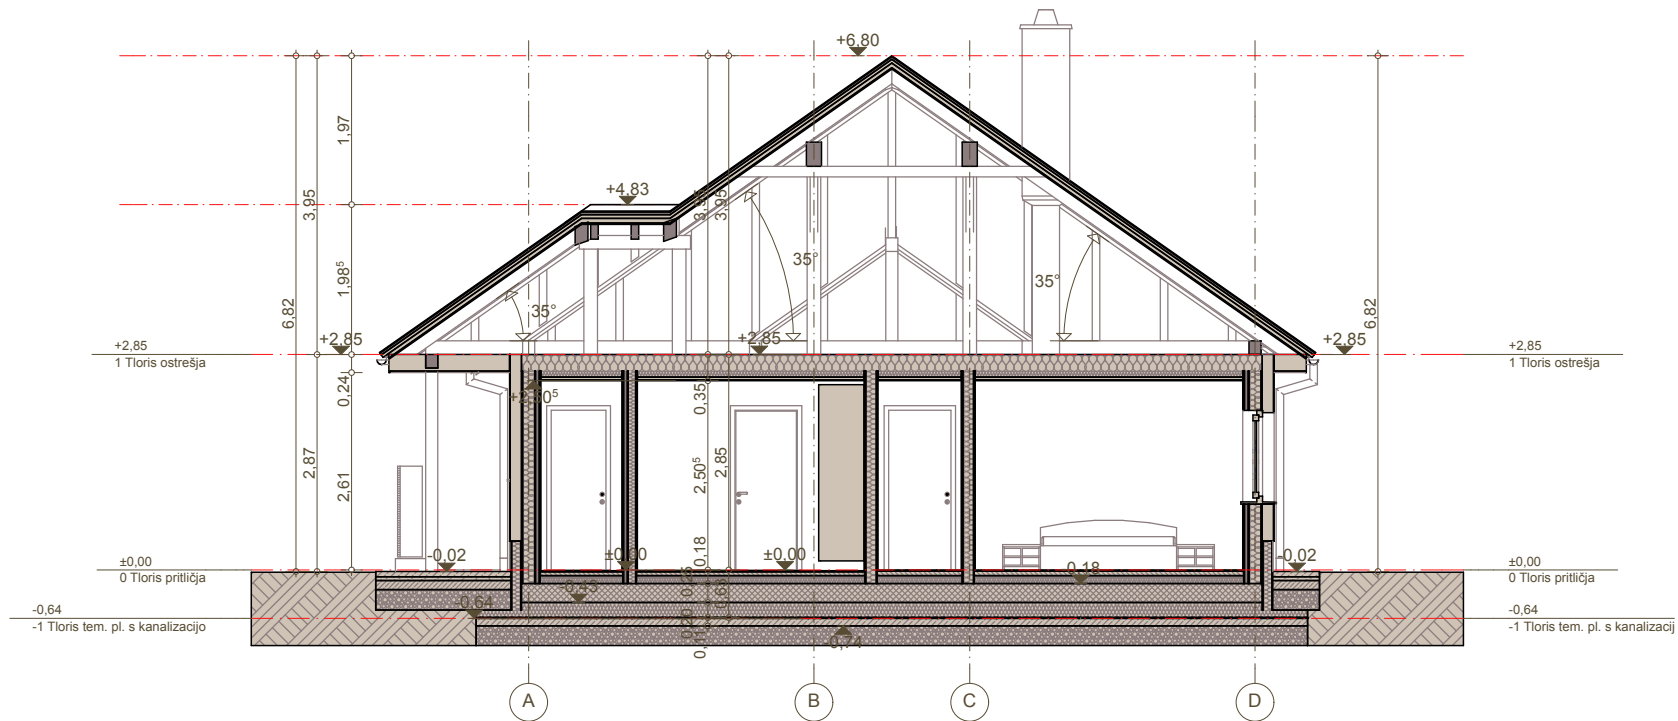

obj B ±0,00m = +348,50 m n.v.

biro AGP
arhitekturno in gradbeno projektiranje

biro AGP Marko Kališnik s.p.
Godič 82F, 1242 Stahovica
G: 041 329 703 E: biro.agp@gmail.com

Investitor: Mateja POVŠE,
Zbiljska cesta 23, 1215 Medvode

Št. projekta: 212/0917
Št. načrta - mape: 212/0917-A

Objekt: **gradnja TREH ENOSTANOVANJSKIH STAVB**
Enostanovanjska stavba B

Risba: **Prečni prerez B**

Datum: september 2017

Spremembe:

Odg. vodja projekta: Petja Zupančič, univ.dipl.inž.arh.
ID številka: ZAPS 1054 A


Merilo: 1:100

Odg. projektant: Petja Zupančič, univ.dipl.inž.arh.
ID številka: ZAPS 1054 A

Vrsta prikaza: ARHITEKTURA

Izdelovalec in avtor: Marko Kališnik, univ.dipl.inž.arh.


Št. lista: **IDZ 06**

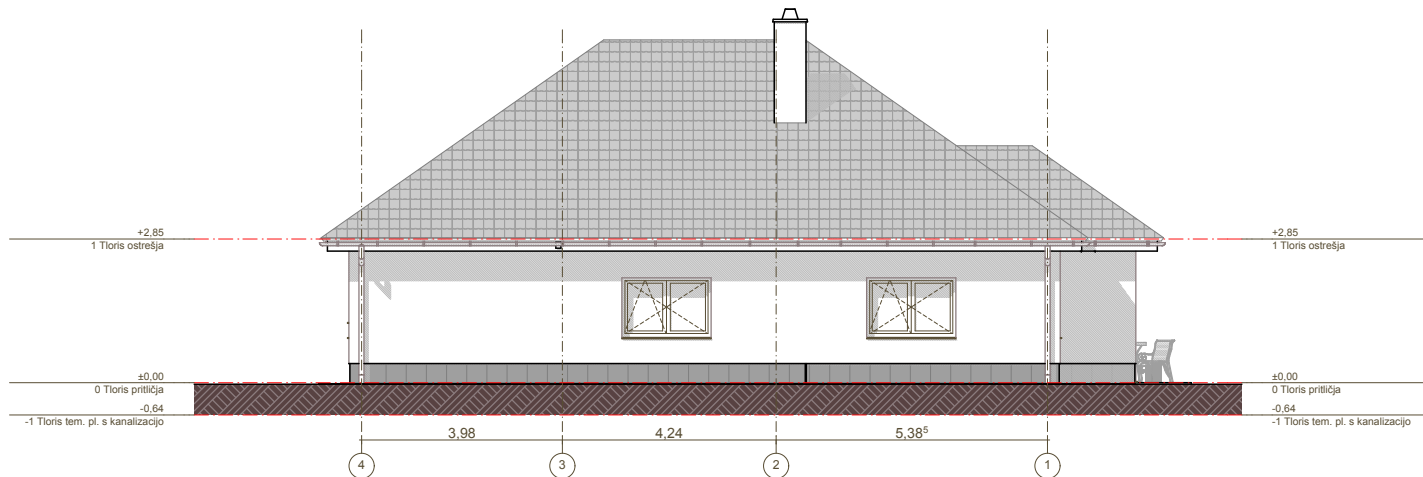

p Severna

Fasada

1:150

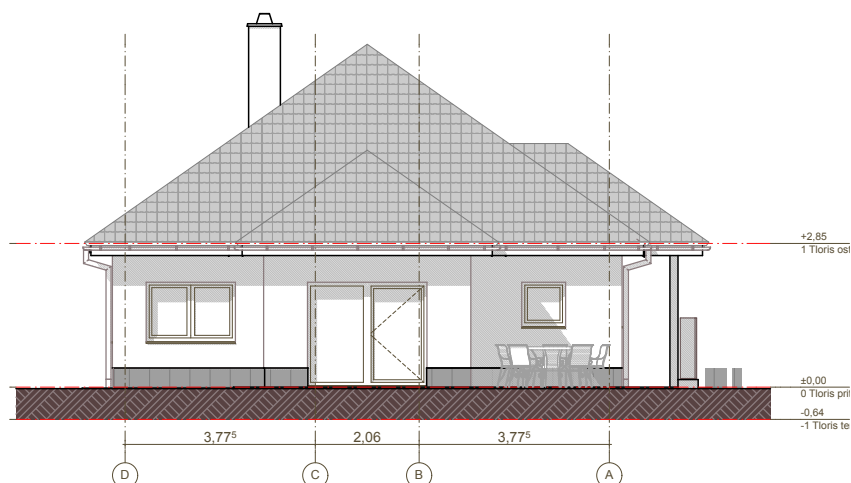

p Zahodna

Fasada

1:150

obj B ±0,00m = +348,50 m n.v.

biro AGP
arhitekturo in gradbeno projektiranje

biro AGP Marko Kališnik s.p.
Godič 82F, 1242 Stahovica
G: 041 329 703 E: biro.agp@gmail.com

Investitor: Mateja POVŠE,
Zbijska cesta 23, 1215 Medvode

Št. projekta: 212/0917
Št. načrta - mape: 212/0917-A

Objekt **gradnja TREH ENOSTANOVANJSKIH STAVB**
Enostanovanjska stavba B

Risba: **Fasadi -Severna in Zahodna**

Datum: september 2017

Spremembe:

Odg. vodja projekta: Petja Zupančič, univ.dipl.inž.arh.
ID številka: ZAPS 1054 A


Merilo: 1:150

Odg. projektant: Petja Zupančič, univ.dipl.inž.arh.
ID številka: ZAPS 1054 A

Vrsta prikaza: ARHITEKTURA

Izdelovalec in avtor: Marko Kališnik, univ.dipl.inž.arh.


Št. lista: **IDZ 07**

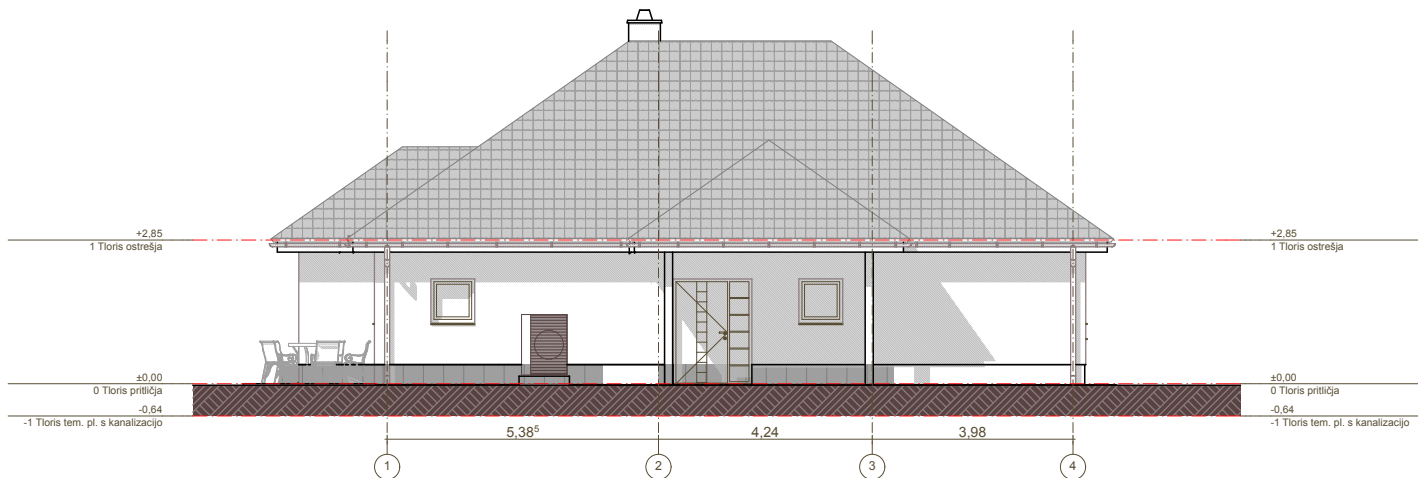

p Južna

Fasada

1:150

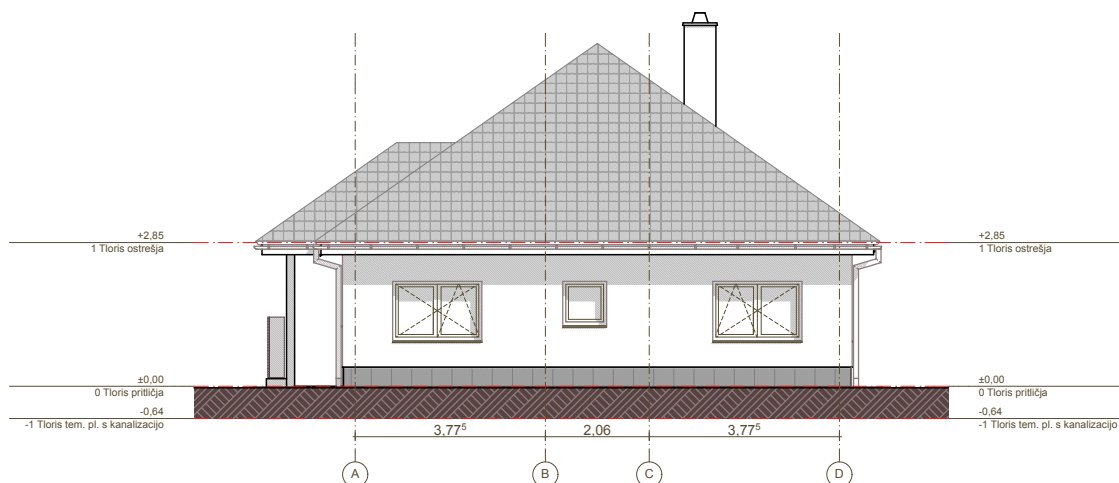

p Vzhodna

Fasada

1:150

obj B ±0,00m = +348,50 m n.v.

biro AGP
arhitekturo in gradbeno projektiranje

biro AGP Marko Kališnik s.p.
Godič 82F, 1242 Stahovica
G: 041 329 703 E: biro.agp@gmail.com

Investitor: Mateja POVŠE,
Zbijska cesta 23, 1215 Medvode

Št. projekta: 212/0917
Št. načrta - mape: 212/0917-A

Objekt: **gradnja TREH ENOSTANOVANJSKIH STAVB**
Enostanovanjska stavba B

Risba: **Fasadi -Južna in Vzhodna**

Datum: september 2017

Spremembe:

Odg. vodja projekta: Petja Zupančič, univ.dipl.inž.arh.
ID številka: ZAPS 1054 A

Merilo: 1:150

Odg. projektant: Petja Zupančič, univ.dipl.inž.arh.
ID številka: ZAPS 1054 A

Vrsta prikaza: ARHITEKTURA

Izdelovalec in avtor: Marko Kališnik, univ.dipl.inž.arh.

Št. lista: **IDZ 08**