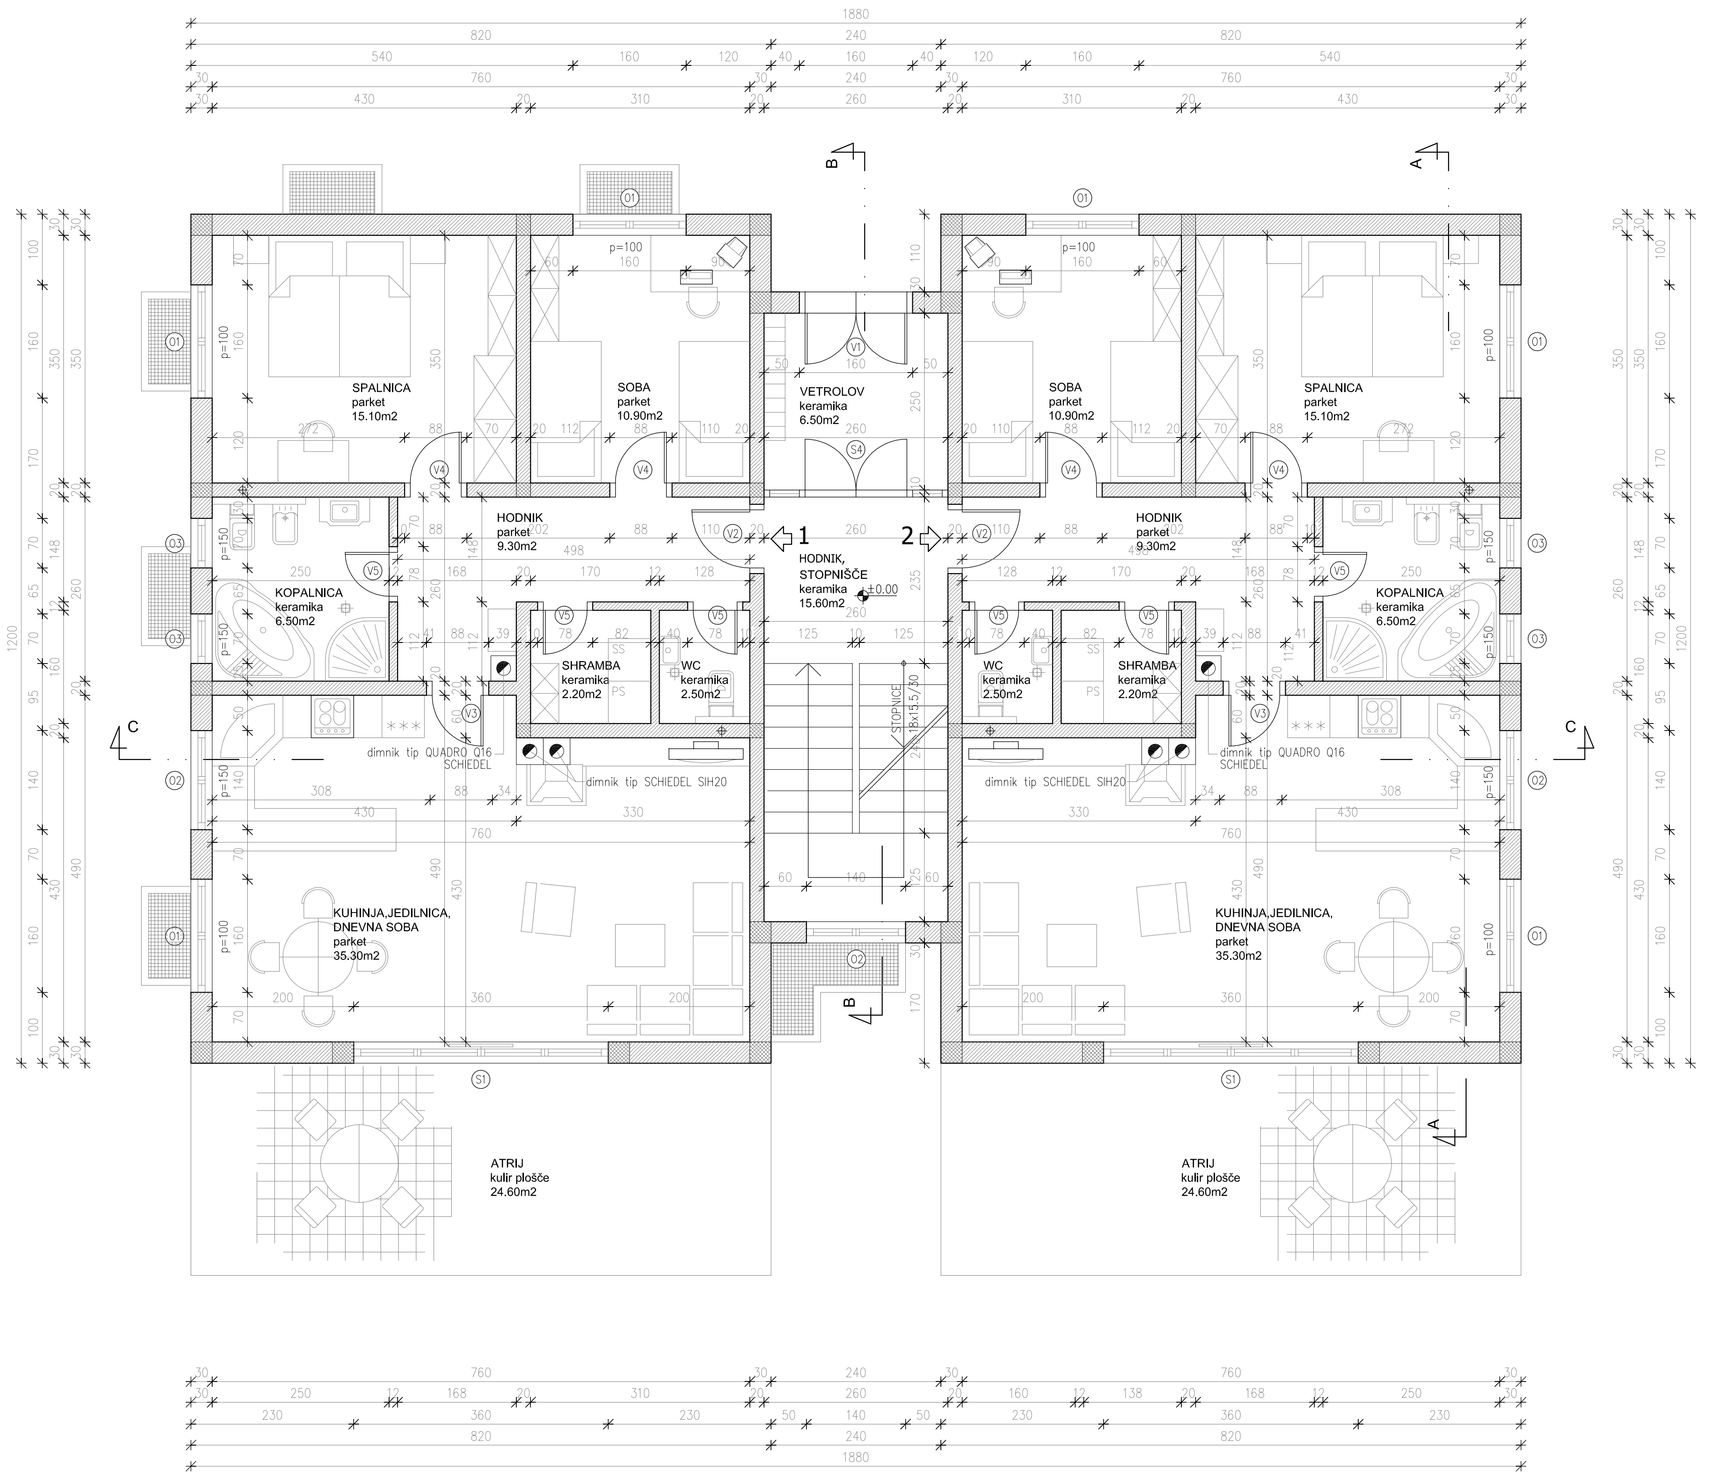

SEZNAM STAVBNEGA POHIŠTVA

01	DVOKRILNO OKNO zid.m. 160/120	KOM. 6
02	DVOKRILNO OKNO zid.m. 140/70	KOM. 4
03	ENOKRILNO OKNO zid.m. 70/70	KOM. 4
S1	STEKLENA STENA Z DRSNIMI VRATI zid.m. 360/220	KOM. 2
V1	VHODNA DVOKRILNA VRATA zasteklena zid.m. 160/220	KOM. 1
V2	NOTRANJA ENOKRILNA VRATA zid.m. 98/210	KOM. 2
V3	NOTRANJA ENOKRILNA VRATA delno zasteklena zid.m. 88/210	KOM. 2
V4	NOTRANJA ENOKRILNA VRATA polna zid.m. 88/210	KOM. 4
V5	NOTRANJA ENOKRILNA VRATA polna zid.m. 78/210	KOM. 6

SEZNAM PROSTOROV - PRITLIČJE

STANOVANJE 1

HODNIK	parket	9.30 m2
KUHINJA,JEDILNICA,DNEVNA SOBA	parket	35.30 m2
SHRAMBA	keramika	2.20 m2
SPALNICA	parket	15.10 m2
SOBA	parket	10.90 m2
KOPALNICA	keramika	6.50 m2
WC	keramika	2.50 m2
SKUPAJ		81.80 m2
ATRIJ	kulir plošče	24.60 m2

STANOVANJE 2

HODNIK	parket	9.30 m2
KUHINJA,JEDILNICA,DNEVNA SOBA	parket	35.30 m2
SHRAMBA	keramika	2.20 m2
SPALNICA	parket	15.10 m2
SOBA	parket	10.90 m2
KOPALNICA	keramika	6.50 m2
WC	keramika	2.50 m2
SKUPAJ		81.80 m2
ATRIJ	kulir plošče	24.60 m2
VETROLOV	keramika	6.50 m2
HODNIK,STOPNIŠČE	keramika	15.60 m2
SKUPAJ NETO KVADRATURA PRITLIČJA		185.70 m2

LEGENDA

- ARMIRAN BETON
- BETONSKI MODULARNI BLOK
- OPEČNI MODULARNI BLOK
- MONTAŽNA KNAUF STENA

TLORIS PRITLIČJA

M 1:50

sprememba	opis spremembe	datum	podpis

investitor/naročnik: FENDE URŠKA,KATJA in ANA
Britof 416 , 4000 KRANJ

naziv objekta: GRADNJA TREH DVOSTANOVANJSKIH DVOJČKOV
Parc.št.1909,1910,1911,1912 , k.o.Britof

NADIŽAR d.o.o.
4000 KRANJ
Miastrov trg 12
Tel.: 04/2814600
Fax: 04/2021489

vrsta projekt. dok.	PGD	risba: TLORIS PRITLIČJA	merilo: 1:50
vrsta načrta	1-ARHITEKTURA		
odg.vodja projekta	F. NADIŽAR u.d.i.a.	iden. št. ZAPS 0092A	podpis / datum
odg.projektant	F. NADIŽAR u.d.i.a.	iden. št. ZAPS 0092A	podpis / datum
sodelavec:	R. PAVŠIČ gr.t.		št. lista: 1.6.5
številka projekta	P-36/2006	številka načrta P-36A/2006	datum MAREC 2007