

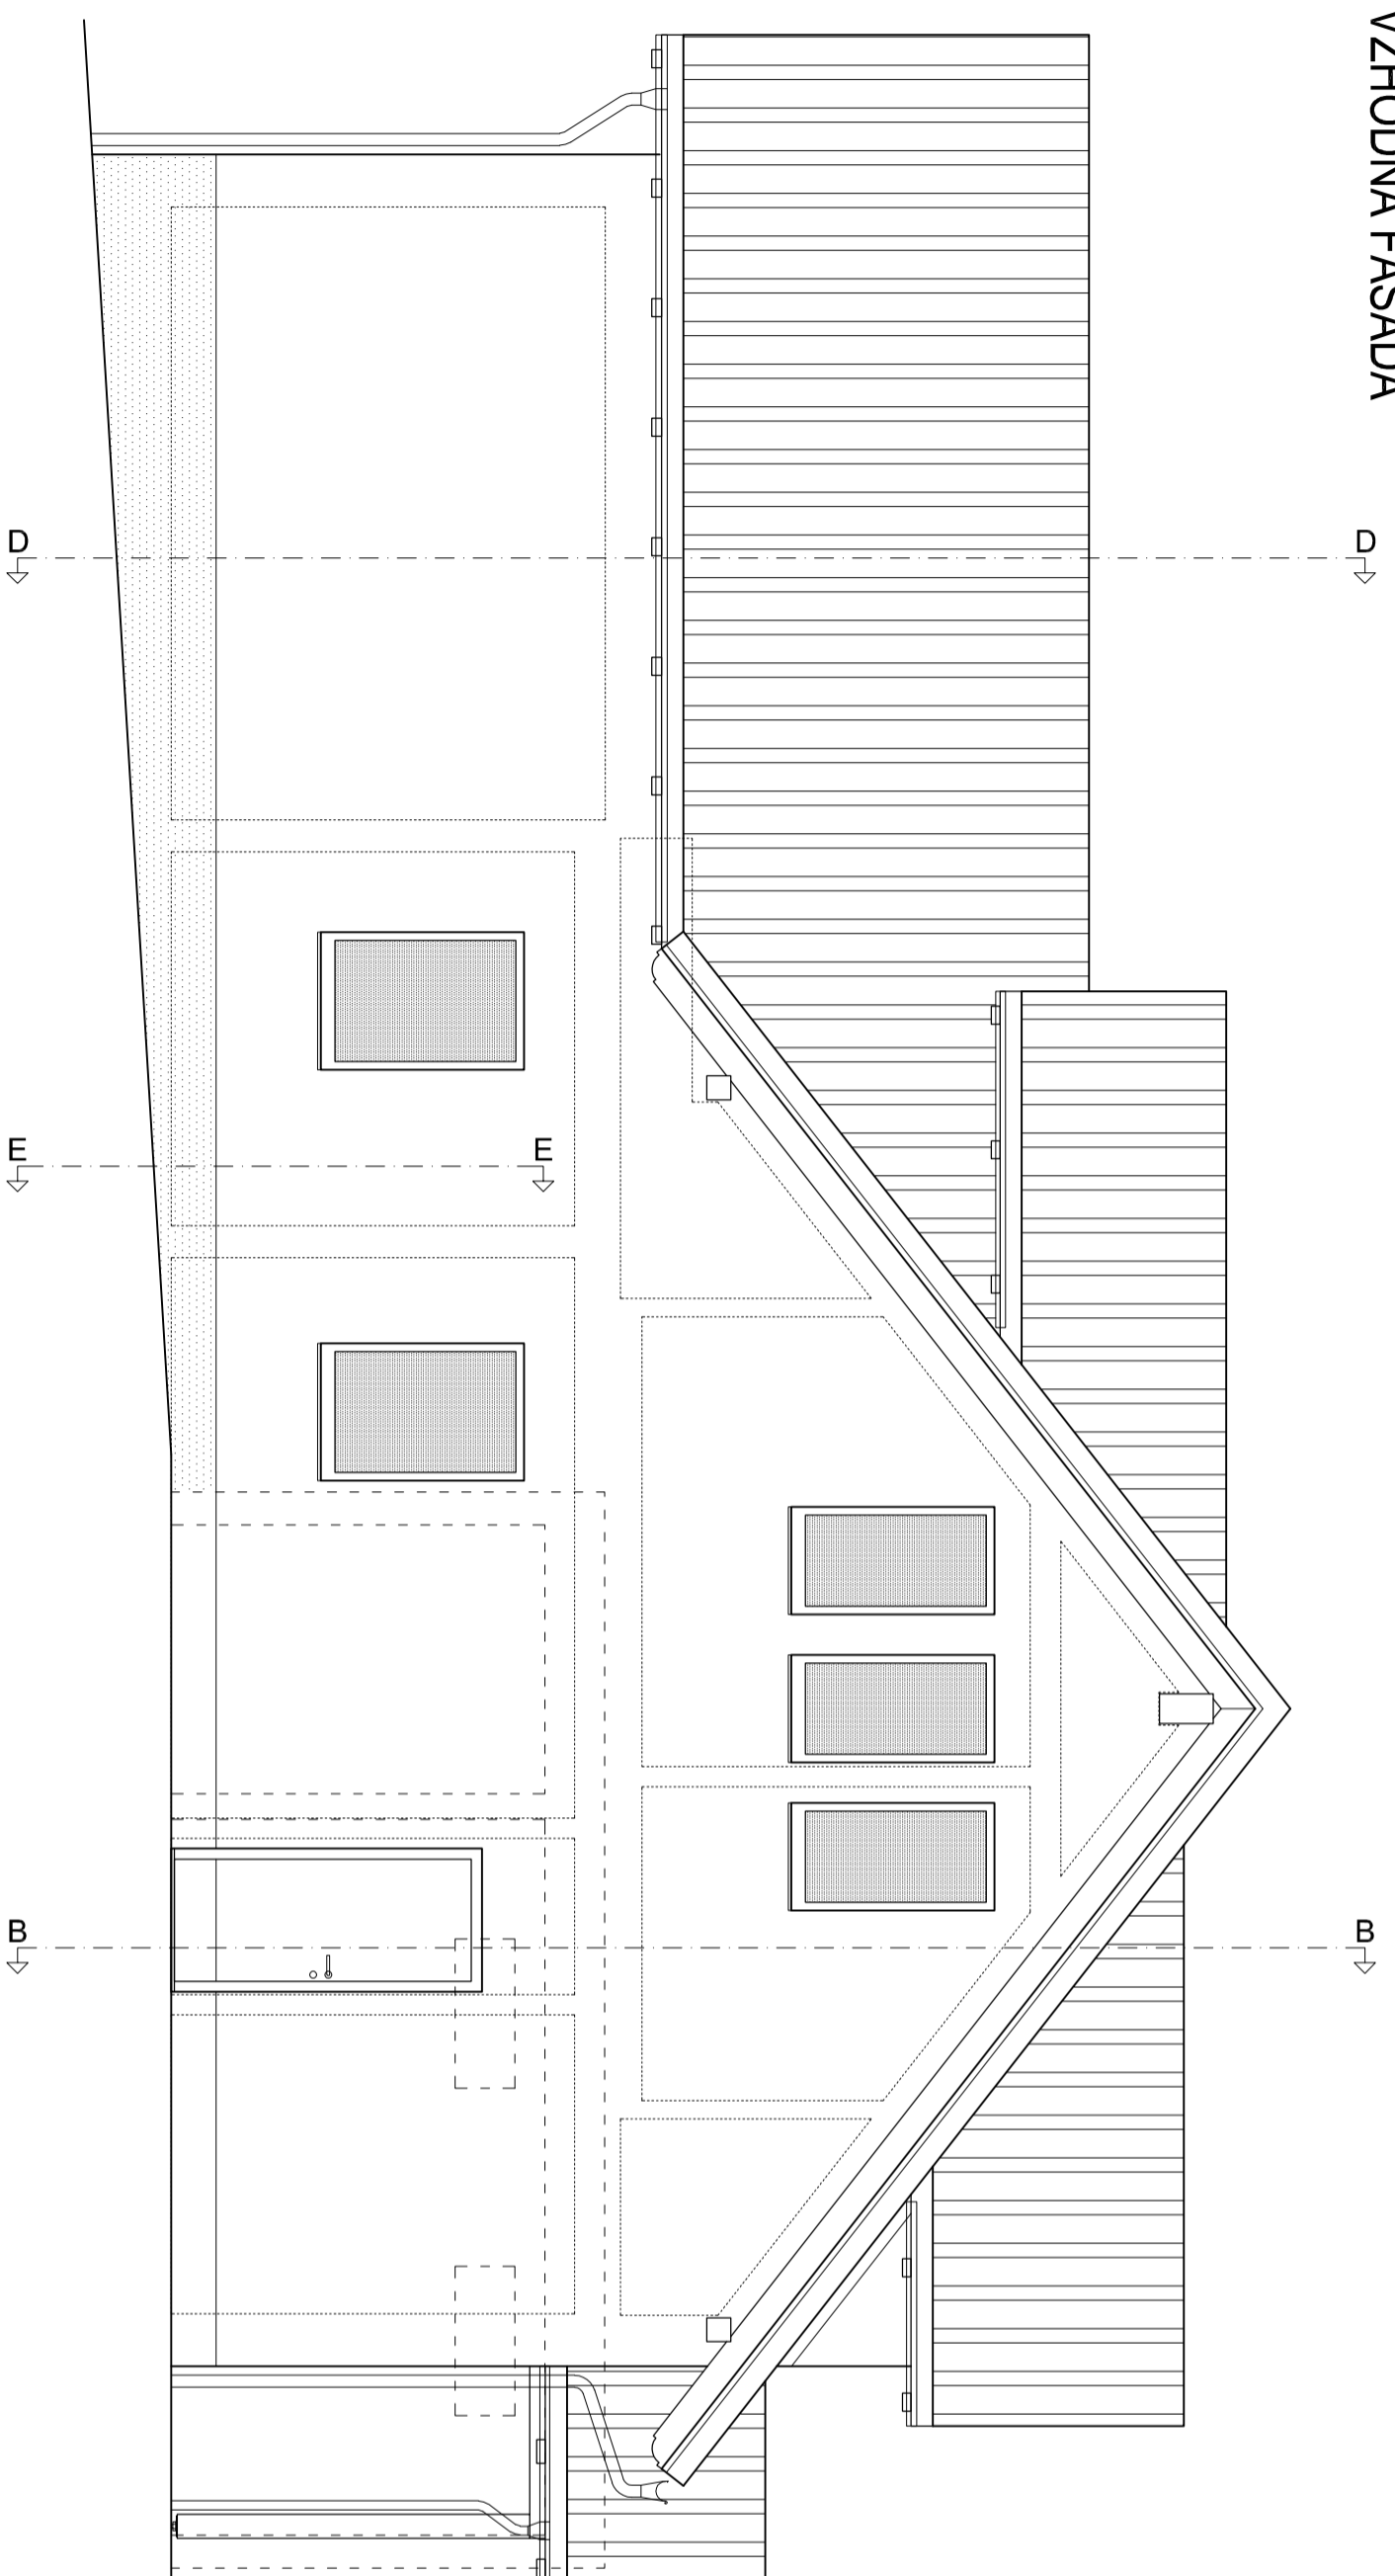


VZHODNA FASADA

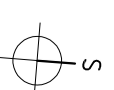

VZHODNA IN ZAHODNA FASADA

ZAHODNA FASADA

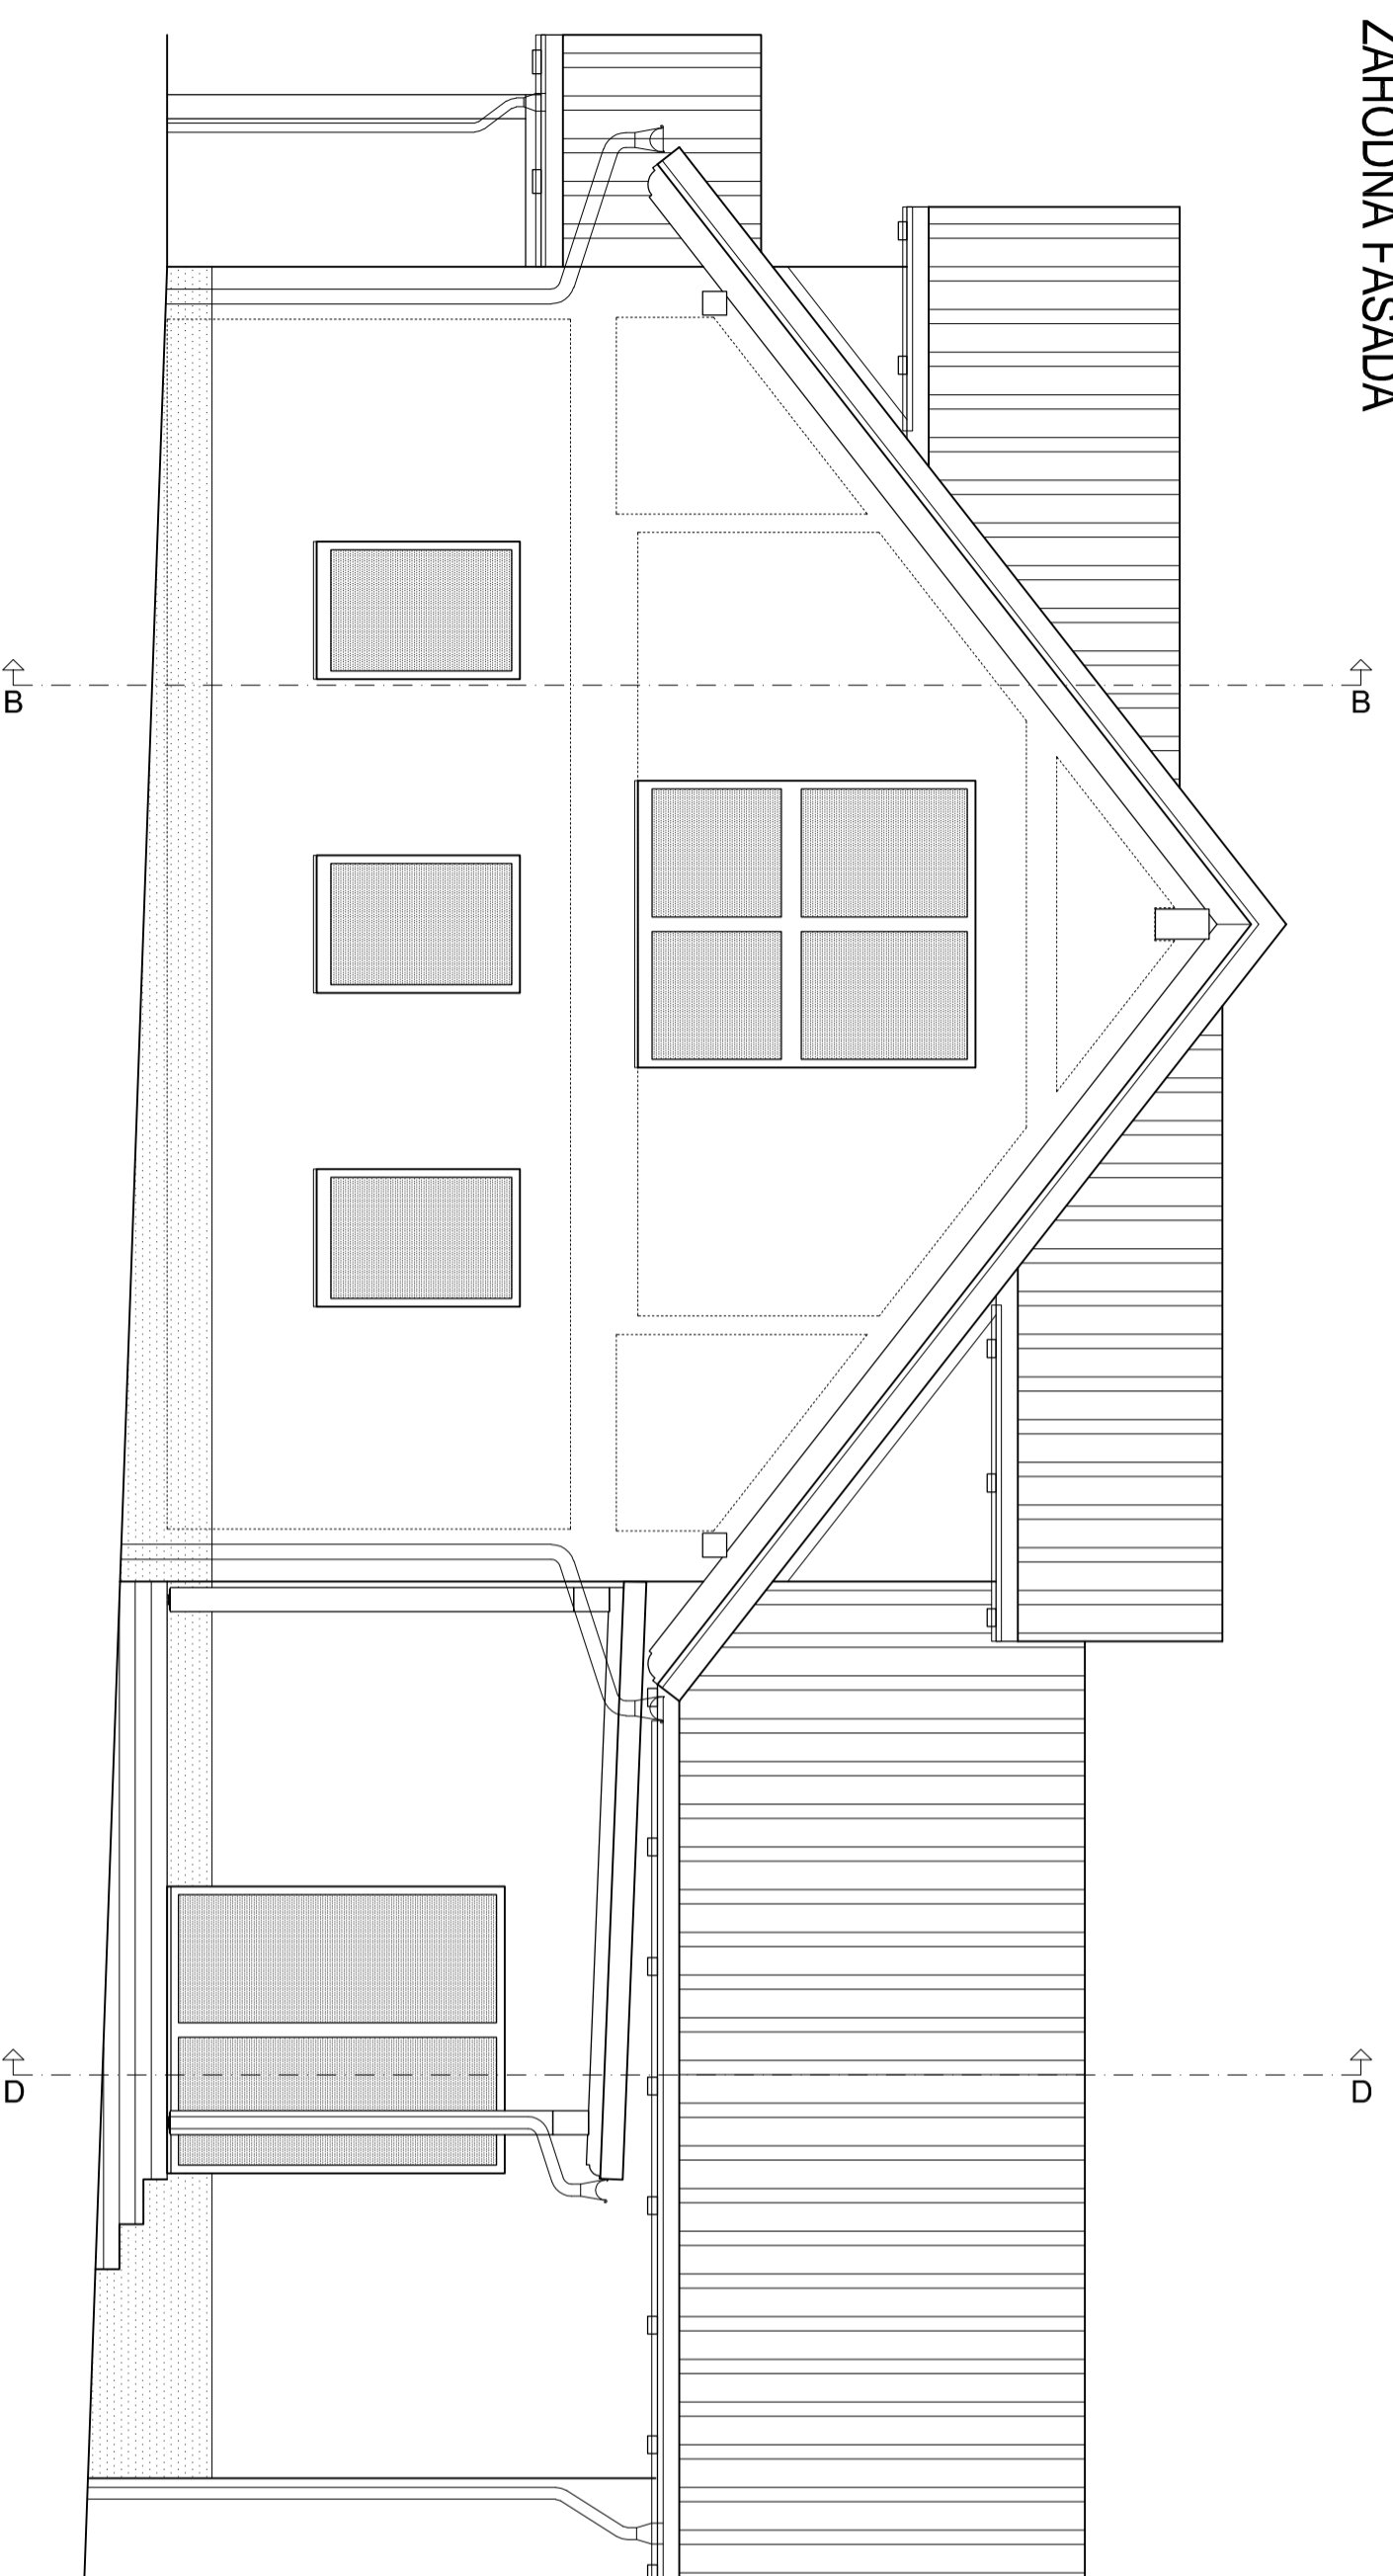

**LES-PROJEKT**

inženiring in izdelava lesenih konstrukcij, d.o.o.  
Pod gradom 17, SI - 1351 Brezovica pri Ljubljani

Investitor: MENOR d.o.o., Dunajska c. 113, 1000 Ljubljana

Naziv gradnje: enostanovanjska stavba z nadstreškom

Vrsta gradnje: novogradnja

Vredn. projekta: PZI - projekt za izvedbo ±0,00-521,00m.n.v.

Naziv: 1 - nacrt s področja arhitekture

Raba: VZHODNA IN ZAHODNA FASADA

Vodja projekta: Savino Vartovani, u.d.a. ZAPS 1263 A

Risatelj: Mišel Perić, graditehn. mobi.: +386 31 305 507

Številka projekta: 03-2021 Datum: november 2021 Merilo: 1:50 Št. lista: 09