


B

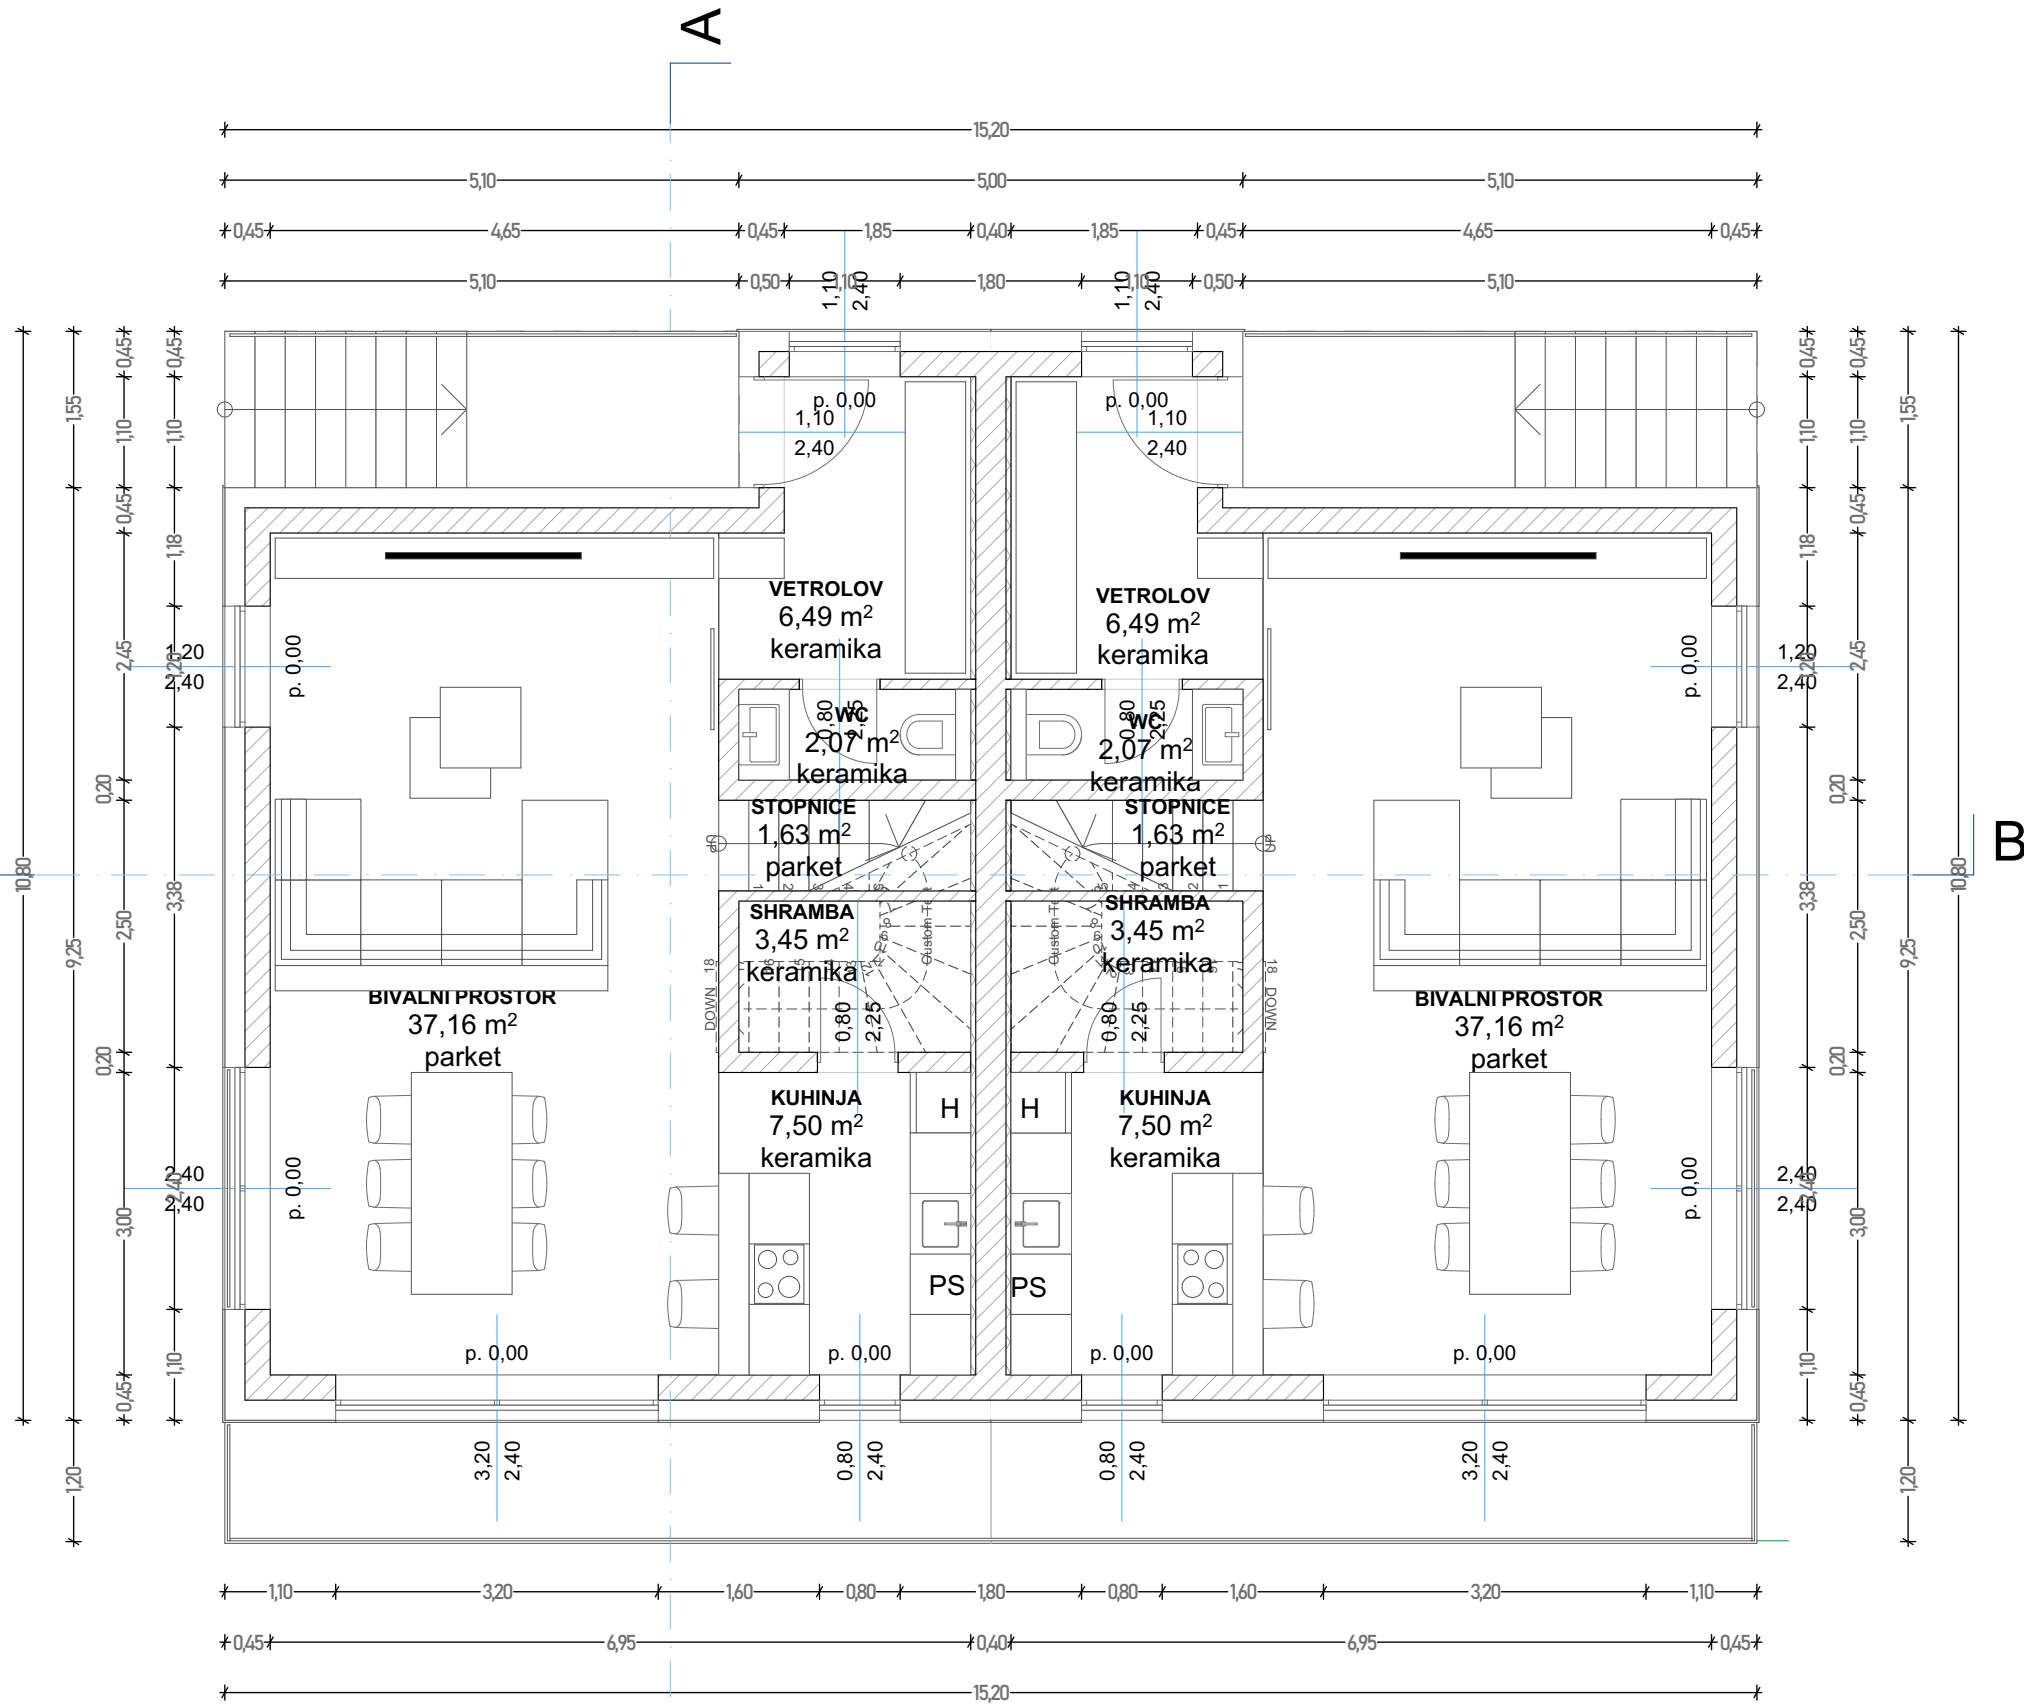

B

NETO TLOORISNE POVRŠINE - ENOTA 1	
PROSTOR	m2
PRITILICJE	
BIVALNI PROSTOR	37,16
KUHINJA	7,50
SHRAMBA	3,45
STOPNICE	1,63
VETROLOV	6,49
WC	2,07
58,30 m²	
NADSTROPJE	
GARDEROBA	4,94
KOPALNICA 1	5,86
KOPALNICA2	4,23
OTROŠKA SOBA 1	10,20
OTROŠKA SOBA 2	10,20
PREDPROSTOR	5,30
SPALNICA	14,52
STOPNICE	3,51
UTILITY	3,60
62,36 m²	
120,66 m²	

NETO TLOORISNE POVRŠINE - ENOTA 2	
PROSTOR	m2
PRITILICJE	
BIVALNI PROSTOR	37,16
KUHINJA	7,50
SHRAMBA	3,45
STOPNICE	1,63
VETROLOV	6,49
WC	2,07
58,30 m²	
NADSTROPJE	
GARDEROBA	4,94
KOPALNICA 1	5,86
KOPALNICA2	4,23
OTROŠKA SOBA 1	10,20
OTROŠKA SOBA 2	10,20
PREDPROSTOR	5,30
SPALNICA	14,52
STOPNICE	3,51
UTILITY	3,60
62,36 m²	
120,66 m²	

TLORIS PRITLIČJA M 1:75


FORMALLE

**FORMALLE, PROJEKTIRANJE, INŽENIRING
IN POSREDOVANJE, D.O.O.**

Blatnica 12, I.O.C. Trzin, 1236 Trzin,
tel.: 01 / 562 10 89, fax.: 01/562-10-70, gsm.: 051 613 616
e-mail: formalle@formalle.si
http://www.formalle.si

Odgovorni vodja projekta:	Boris Stančev u.d.i.a. ZAPS 0570 A
Odgovorni projektant:	Boris Stančev u.d.i.a. ZAPS 0570 A
Projektant:	Boris Stančev u.d.i.a.

Investitor:	Andrej Škerl Kleče 3, 1000 Ljubljana
Objekt:	2 Dvostanovanjska objekta Črna vas
Načrt:	ARHITEKTURA
Faza:	DGD
Št. projekta:	2260/21
Datum:	November 2021
List št. :	01

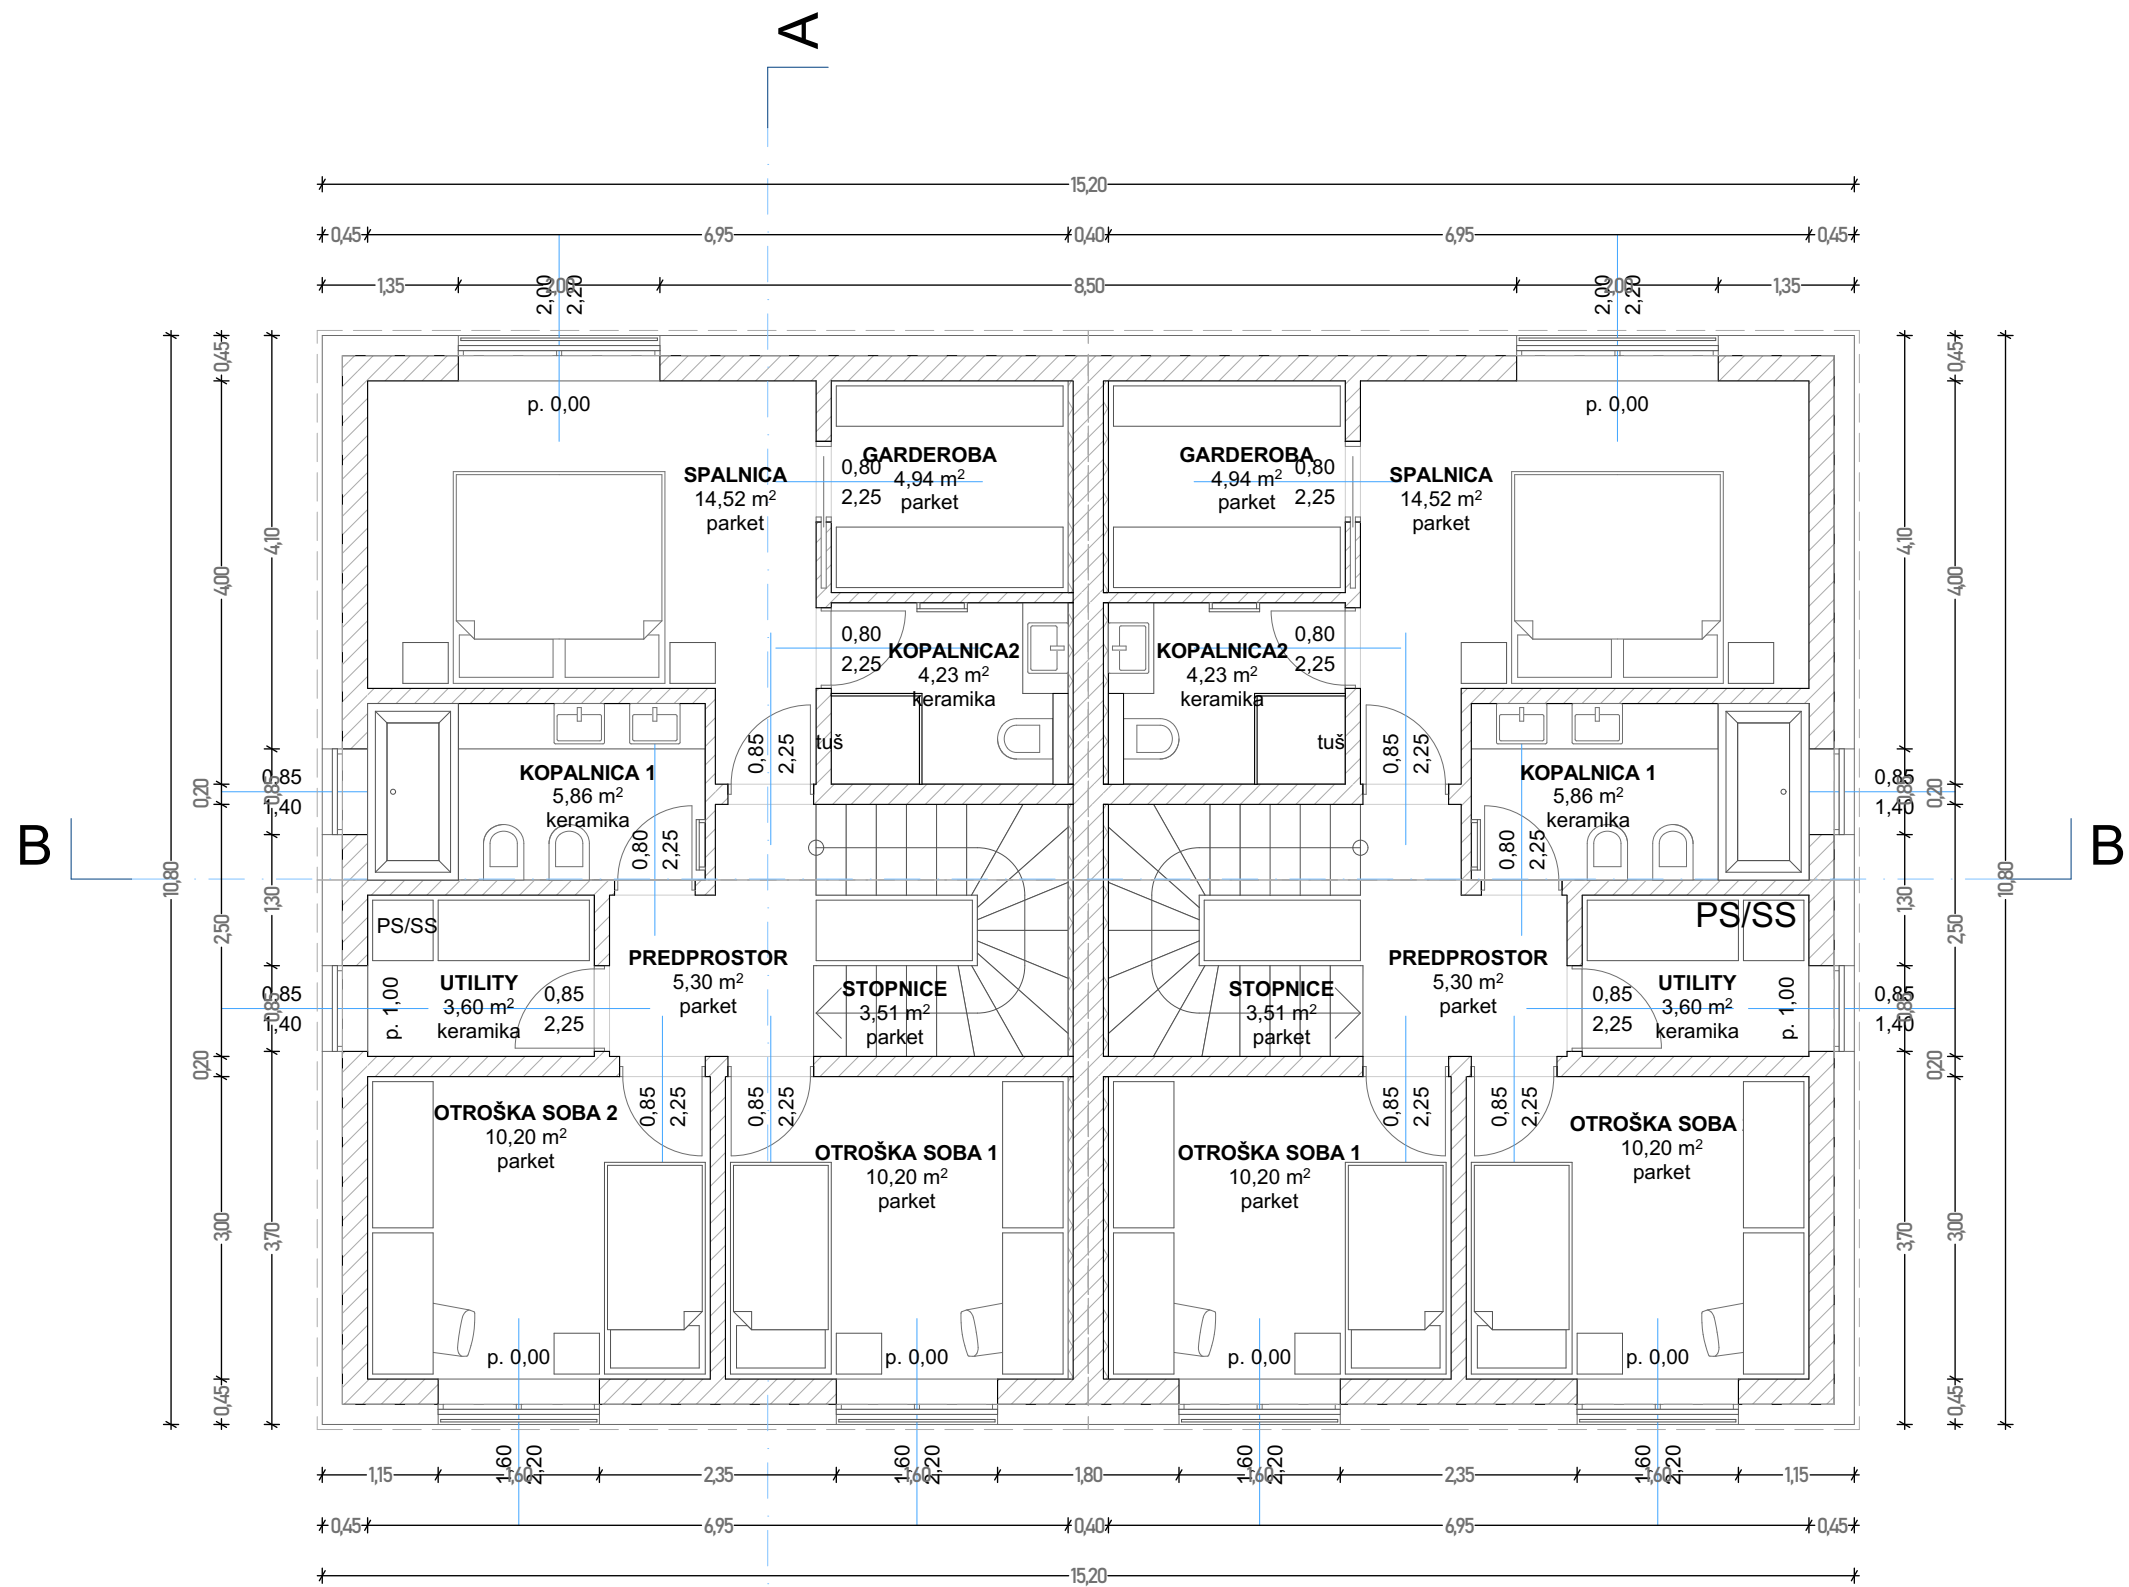


NETO TLORISNE POVRŠINE - ENOTA 1	
PROSTOR	m ²
PRITILICJE	
BIVALNI PROSTOR	37,16
KUHINJA	7,50
SHRAMBA	3,45
STOPNICE	1,63
VETROLOV	6,49
WC	2,07
	58,30 m²
NADSTROPJE	
GARDEROBA	4,94
KOPALNICA 1	5,86
KOPALNICA2	4,23
OTROŠKA SOBA 1	10,20
OTROŠKA SOBA 2	10,20
PREDPROSTOR	5,30
SPALNICA	14,52
STOPNICE	3,51
UTILITY	3,60
	62,36 m²
	120,66 m²

NETO TLORISNE POVRŠINE - ENOTA 2	
PROSTOR	m ²
PRITILICJE	
BIVALNI PROSTOR	37,16
KUHINJA	7,50
SHRAMBA	3,45
STOPNICE	1,63
VETROLOV	6,49
WC	2,07
	58,30 m²
NADSTROPJE	
GARDEROBA	4,94
KOPALNICA 1	5,86
KOPALNICA2	4,23
OTROŠKA SOBA 1	10,20
OTROŠKA SOBA 2	10,20
PREDPROSTOR	5,30
SPALNICA	14,52
STOPNICE	3,51
UTILITY	3,60
	62,36 m²
	120,66 m²


TLORIS NADSTROPJA M 1:75


FORMALLE
**FORMALLE, PROJEKTIRANJE, INŽENIRING
IN POSREDOVANJE, D.O.O.**
 Blatnica 12, I.O.C. Trzin, 1236 Trzin,
 tel.: 01/562 10 89, fax.: 01/562-10-70, gsm.: 051 613 616
 e-mail: formalle@formalle.si
 http://www.formalle.si


Odgovorni vodja projekta:	Boris Stančev u.d.i.a. ZAPS 0570 A	Investitor:	Andrej Škerl Kleče 3, 1000 Ljubljana
Odgovorni projektant:	Boris Stančev u.d.i.a. ZAPS 0570 A	Objekt:	2 Dvostanovanjska objekta Črna vas
Projektant:	Boris Stančev u.d.i.a.	Načrt:	ARHITEKTURA
		Faza:	DGD
		Št. projekta:	2260/21
		Datum:	November 2021
		List št. :	02

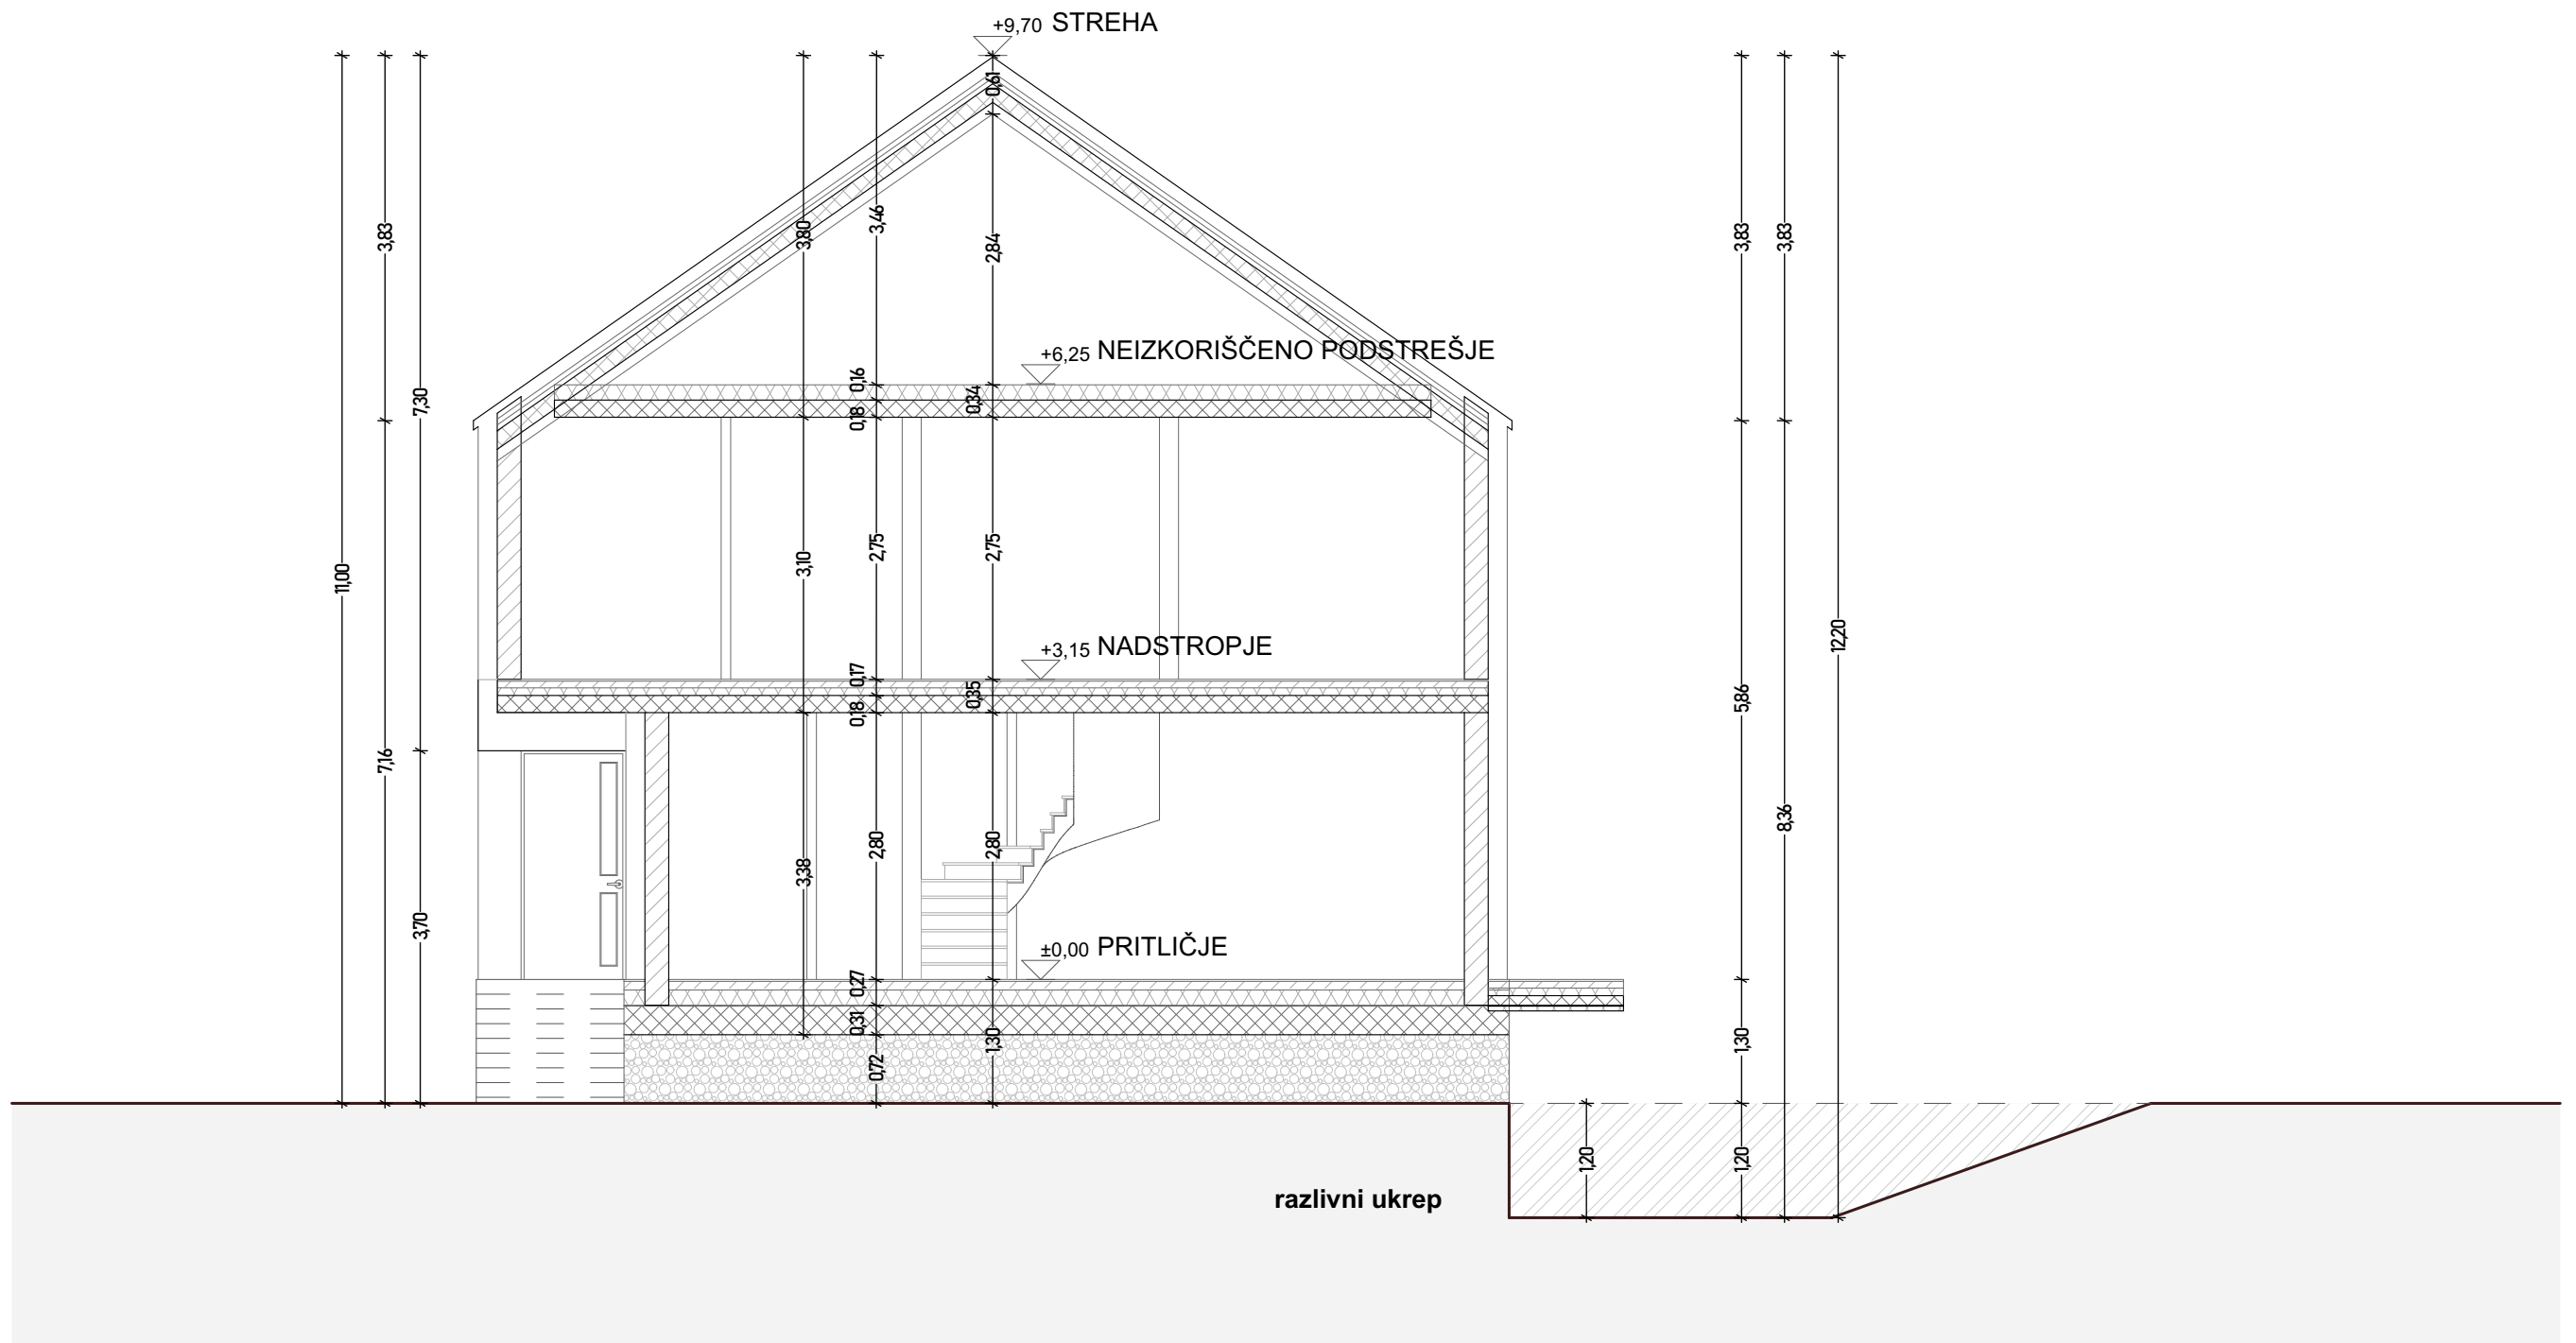


PREREZ A-A
M 1:75

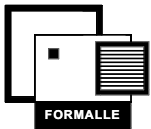
**FORMALLE, PROJEKTIRANJE, INŽENIRING
IN POSREDOVANJE, D.O.O.**
 Blatnica 12, I.O.C. Trzin, 1236 Trzin,
 tel.: 01 / 562 10 89, fax.: 01/562-10-70, gsm.: 051 613 616
 e-mail: formalle@formalle.si
 http:// www.formalle.si

Odgovorni vodja projekta:	Boris Stančev u.d.i.a. ZAPS 0570 A	Investitor:	Andrej Škerl Kleče 3, 1000 Ljubljana
Odgovorni projektant:	Boris Stančev u.d.i.a. ZAPS 0570 A	Objekt:	2 Dvostanovanjska objekta Črna vas
Projektant:	Boris Stančev u.d.i.a.	Načrt:	ARHITEKTURA
		Faza:	DGD
		Št. projekta:	2260/21
		Datum:	November 2021
		List št. :	03

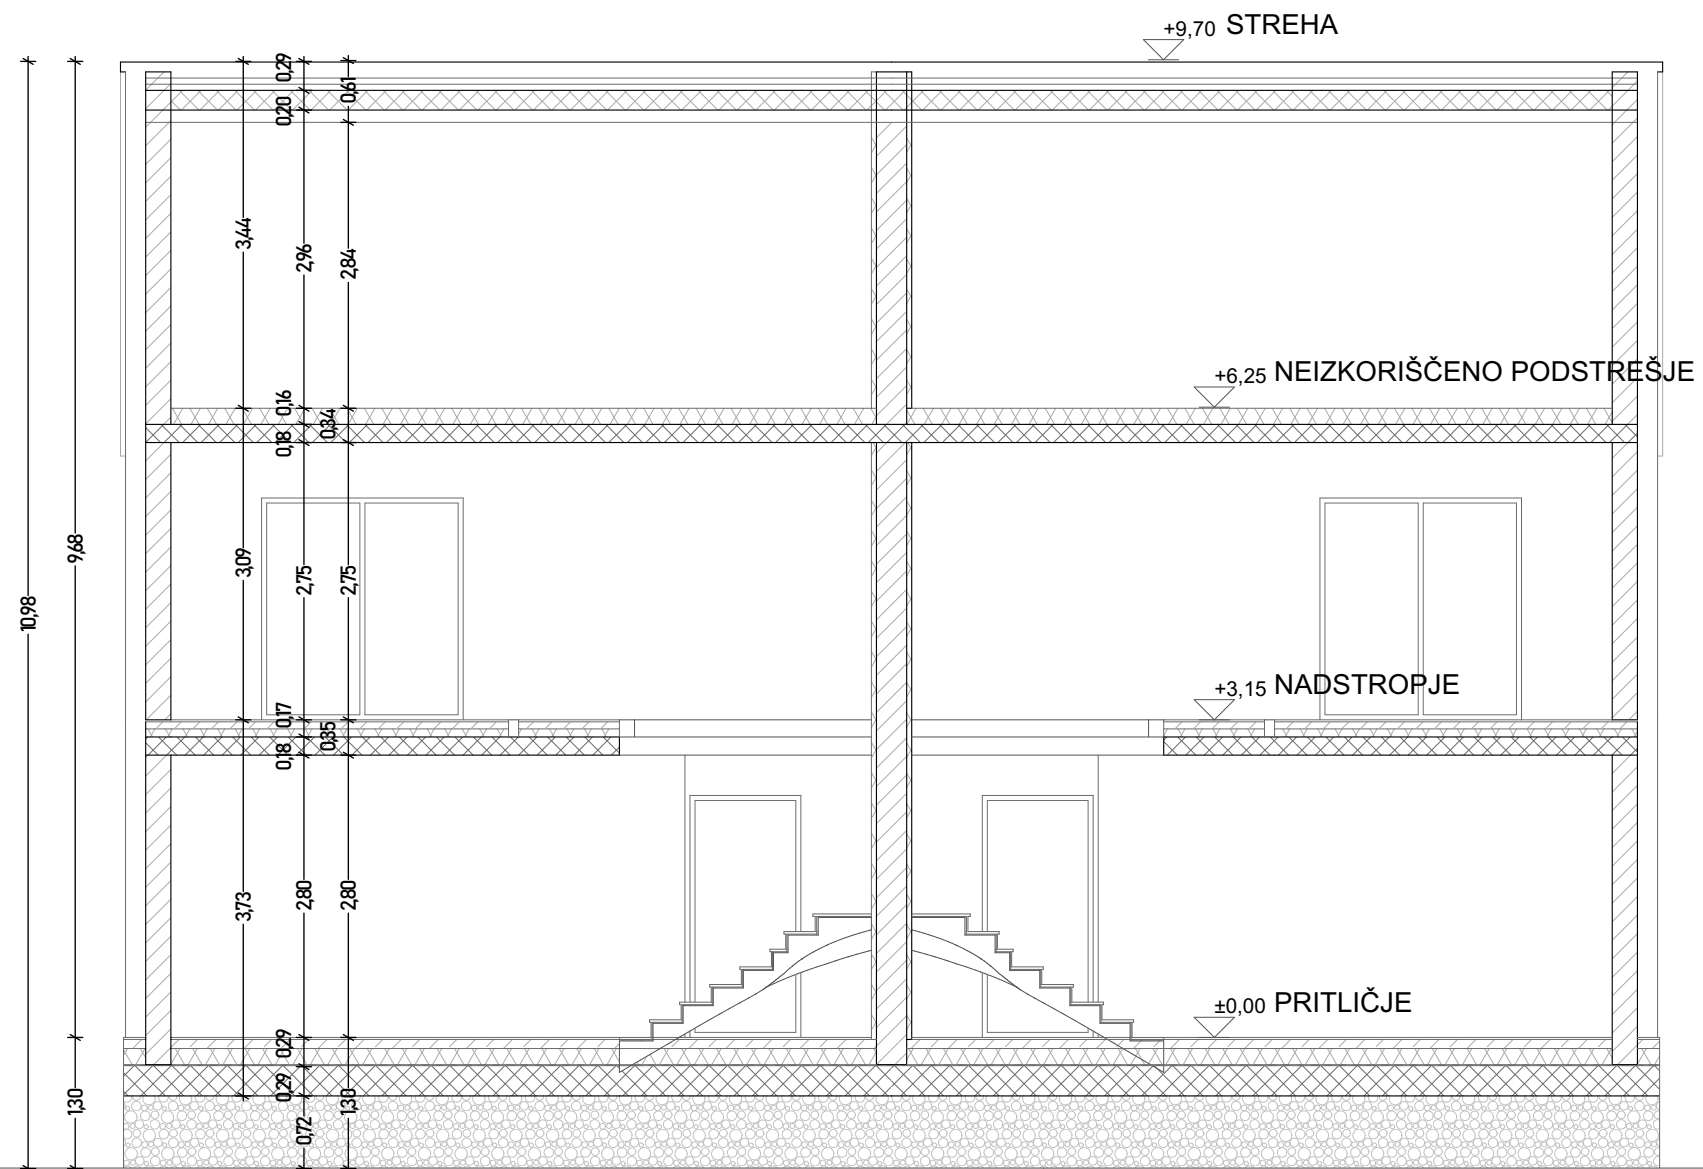

PREREZ B-B M 1:75

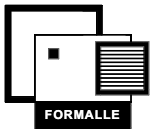 FORMALLE, PROJEKTIRANJE, INŽENIRING IN POSREDOVANJE, D.O.O. Blatnica 12, I.O.C. Trzin, 1236 Trzin, tel.: 01 / 562 10 89, fax.: 01/562-10-70, gsm.: 051 613 616 e-mail: formalle@formalle.si http:// www.formalle.si	Odgovorni vodja projekta:	Boris Stančev u.d.i.a. ZAPS 0570 A	Investitor:	Andrej Škerl Kleče 3, 1000 Ljubljana	
	Odgovorni projektant:	Boris Stančev u.d.i.a. ZAPS 0570 A	Objekt:	2 Dvostanovanjska objekta Črna vas	
Projektant:	Boris Stančev u.d.i.a.	Načrt:	ARHITEKTURA	Faza:	DGD
		Št. projekta:	2260/21	Datum:	November 2021
		List št. :	04		




ZAHODNA FASADA



VZHODNA FASADA

**FASADE
M 1:100**

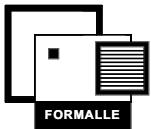 FORMALLE FORMALLE, PROJEKTIRANJE, INŽENIRING IN POSREDOVANJE, D.O.O. Blatnica 12, I.O.C. Trzin, 1236 Trzin, tel.: 01 / 562 10 89, fax.: 01/562-10-70, gsm.: 051 613 616 e-mail: formalle@formalle.si http:// www.formalle.si	Odgovorni vodja projekta:	Boris Stančev u.d.i.a. ZAPS 0570 A	Investitor:	Andrej Škerl Kleče 3, 1000 Ljubljana
	Odgovorni projekant:	Boris Stančev u.d.i.a. ZAPS 0570 A	Načrt:	ARHITEKTURA
	Projektant:	Boris Stančev u.d.i.a.	Faza:	DGD
			Št. projekta:	2260/21
			Datum:	November 2021
			List št. :	05




JUŽNA FASADA



VZHODNA FASADA

FASADE M 1:100

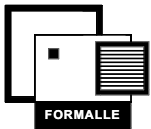 FORMALLE FORMALLE, PROJEKTIRANJE, INŽENIRING IN POSREDOVANJE, D.O.O. Blatnica 12, I.O.C. Trzin, 1236 Trzin, tel.: 01 / 562 10 89, fax.: 01/562-10-70, gsm.: 051 613 616 e-mail: formalle@formalle.si http:// www.formalle.si	Odgovorni vodja projekta:	Boris Stančev u.d.i.a. ZAPS 0570 A	Investitor:	Andrej Škerl Kleče 3, 1000 Ljubljana
	Odgovorni projekant:	Boris Stančev u.d.i.a. ZAPS 0570 A	Objekt:	2 Dvostanovanjska objekta Črna vas
Projektant:	Boris Stančev u.d.i.a.	Načrt:	ARHITEKTURA	
		Faza:	DGD	
		Št. projekta:	2260/21	
		Datum:	November 2021	
		List št. :	06	