


PODATKI O OBSTOJEČIH OBJEKTIH								
OBJEKT	ETAŽNOST	NAMENBNOST	KRITINA	OBLIKA	SMER SL.	NAKLON	VIŠ. SLEMENA	VIŠ. KAPI
A		STANOVANJSKA					328.50m	323.20m
B		GOSPODARSKA					326.95m	323.20m
C		GOSPODARSKA					328.20m	323.00m

LEGENDA:		OBSTOJEČE
vodovod		
kanalizacija		
plinovod		
el.NN	-nadz.	
el.NN	-podz.	
el.NN	-podz.	
PTT	-nadz.	
PTT	-podz.	
jav. razs.	-podz.	
toplovod		
kabel		
greznica		

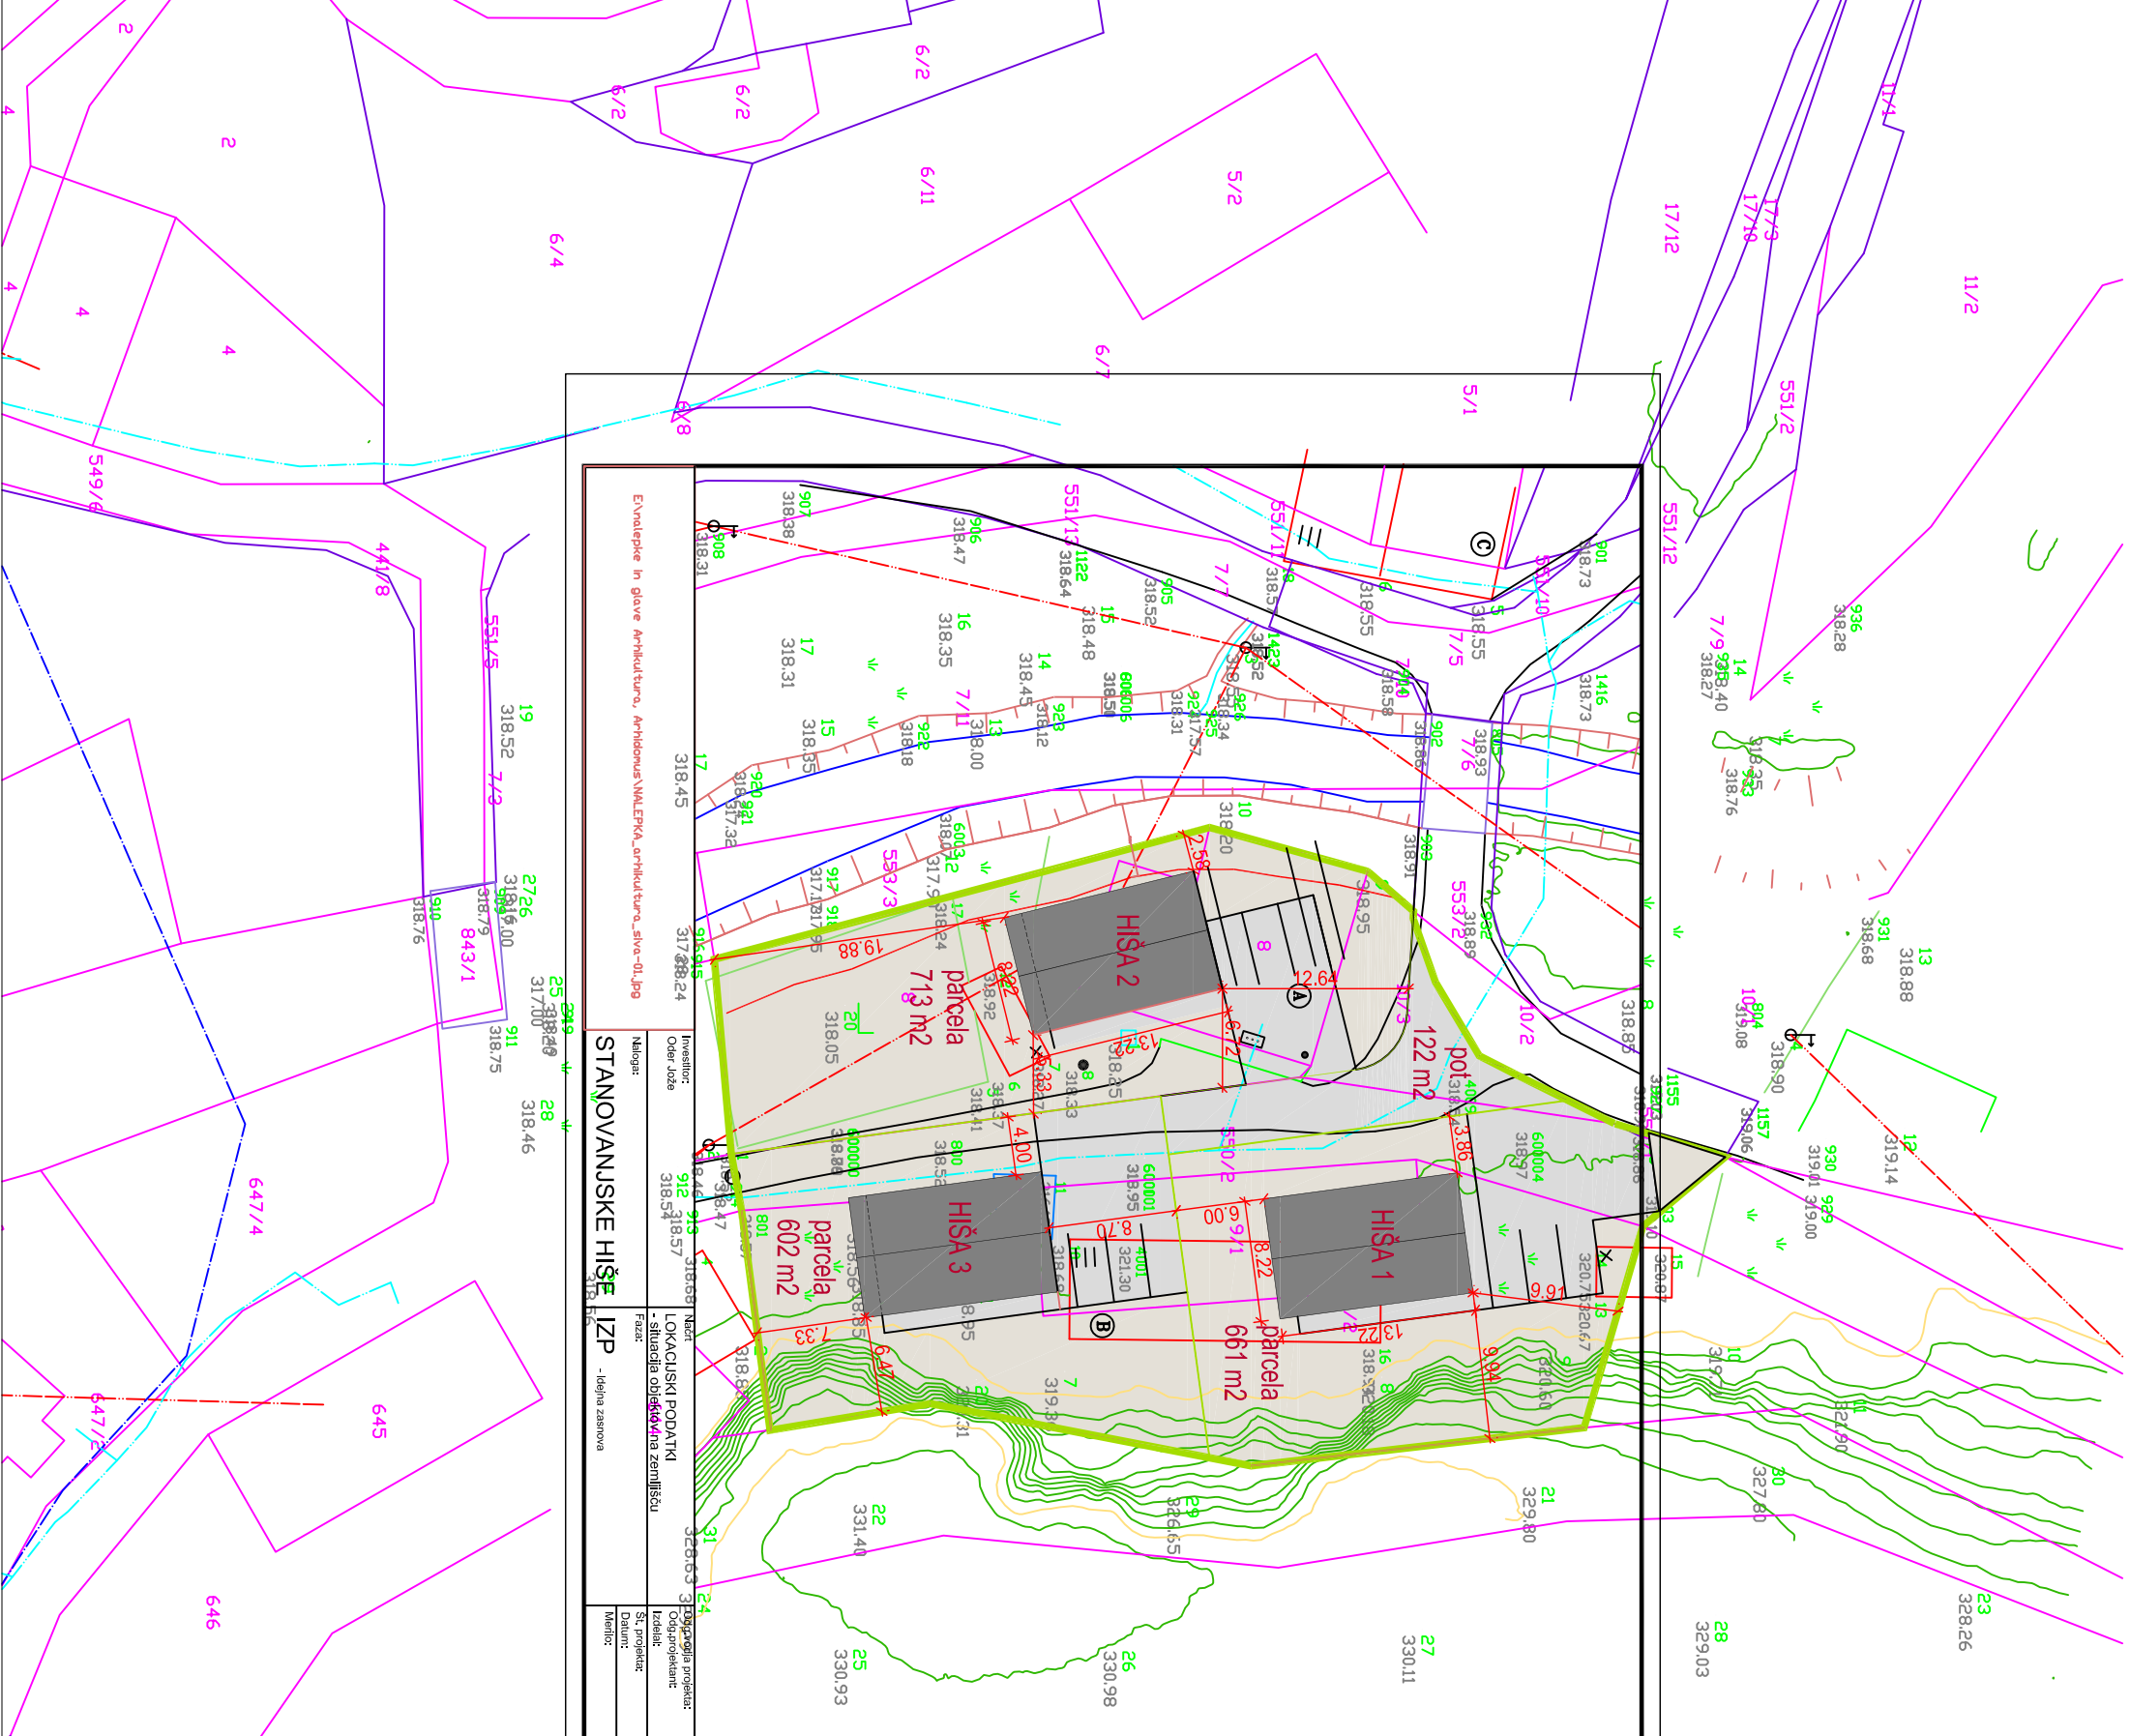

Geodetski načrt

GRANGE0 d.o.o.
Dole pri Polci 36, 1290 Grosuplje

KATASTRSKA OBCINA	SKARUČNA	Naročnik	Dne	Ime in priimek
ŠT. VLOGE	120/2020		December 2020	
ŠT. ZKN		Meritve Izvedel	December 2020	Andrej GRILC univ.dipl.inž.geod.
MERILLO	1:500			
PARCELA	236			