



TLORIS PRITLIČJA

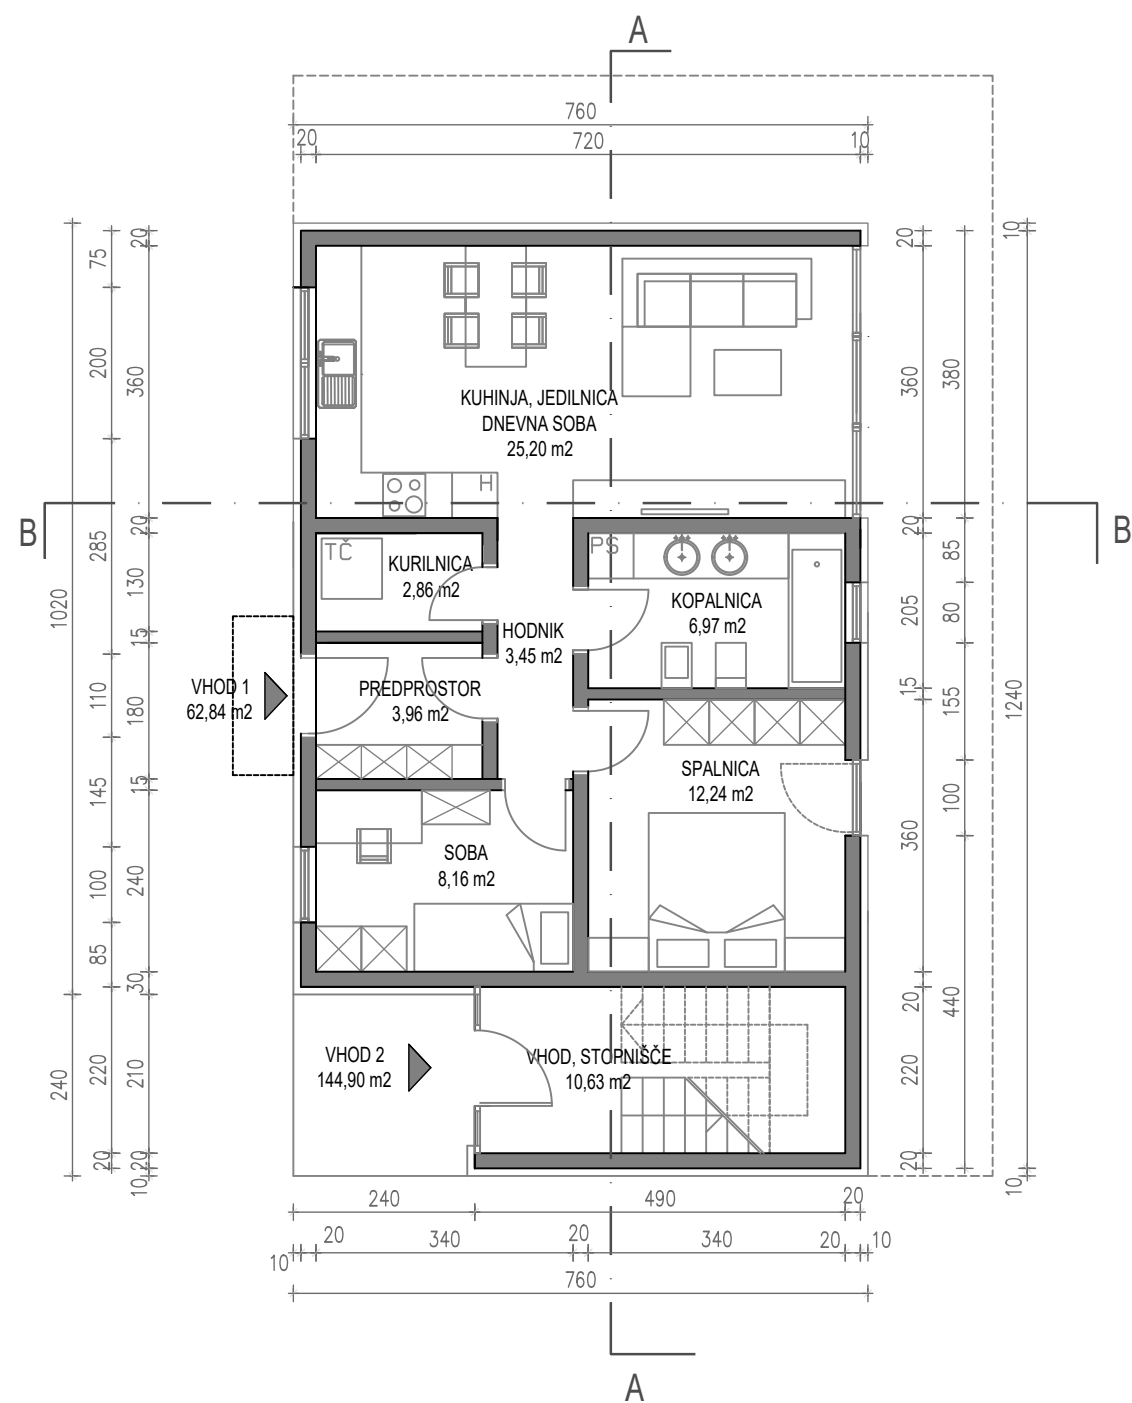

TLORIS 1. NADSTROPJA

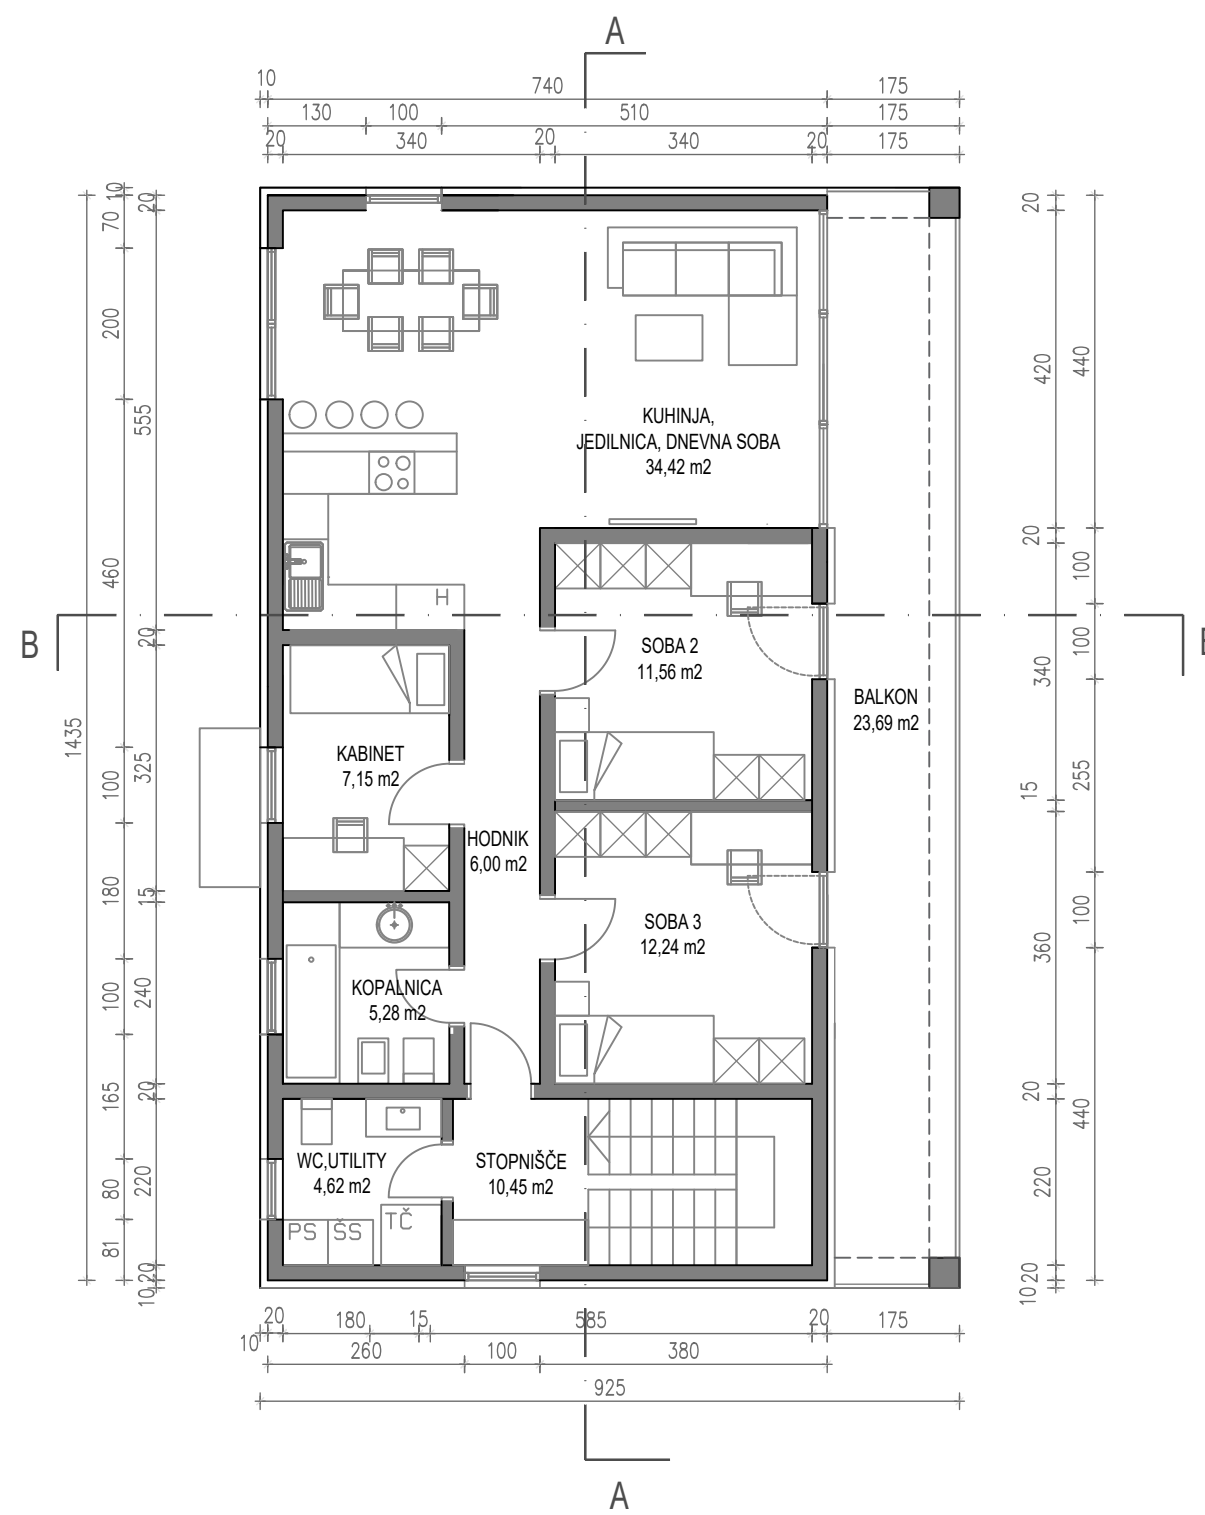

VHOD 1 (PRITLIČJE) = 62,84 m²

VHOD 2 (PRITLIČJE + 1.N + T) = 144,90 m² (113,48 m² uporabne površine) + BALKON = 23,69 m² + TERASA = 48,00 m²



ARHIKULTURA

Atelje za projektiranje, inženiring in kulturo bivanja d.o.o.

Babičeva 21, 1000 Ljubljana

GSM: +386 41 718 244

E-mail: arhikultura@siol.net

Investitor:
HIŠA JUTING d.o.o.
Ižanska cesta 284, 1000 Ljubljana

Objekt:
DVOSTANOVANJSKA HIŠA

Načrt:
TLORIS PRITLIČJA IN NADSTROPJA

Faza:
IDZ
- idejna zasnova

Št. projekta:
Datum: april 2023
Odg.vodja projekta: Igor Freljih u.d.i.a. ZAPS 0299 A
Odg.projektant: Igor Freljih u.d.i.a. ZAPS 0299 A
Izdelovalec: Karmen Lah u.d.i.a. ZAPS 1869 A

Merilo: **1:100** Merilo: **01**