



TLORIS 2.NADSTROPJA/TERASNA ETAŽA

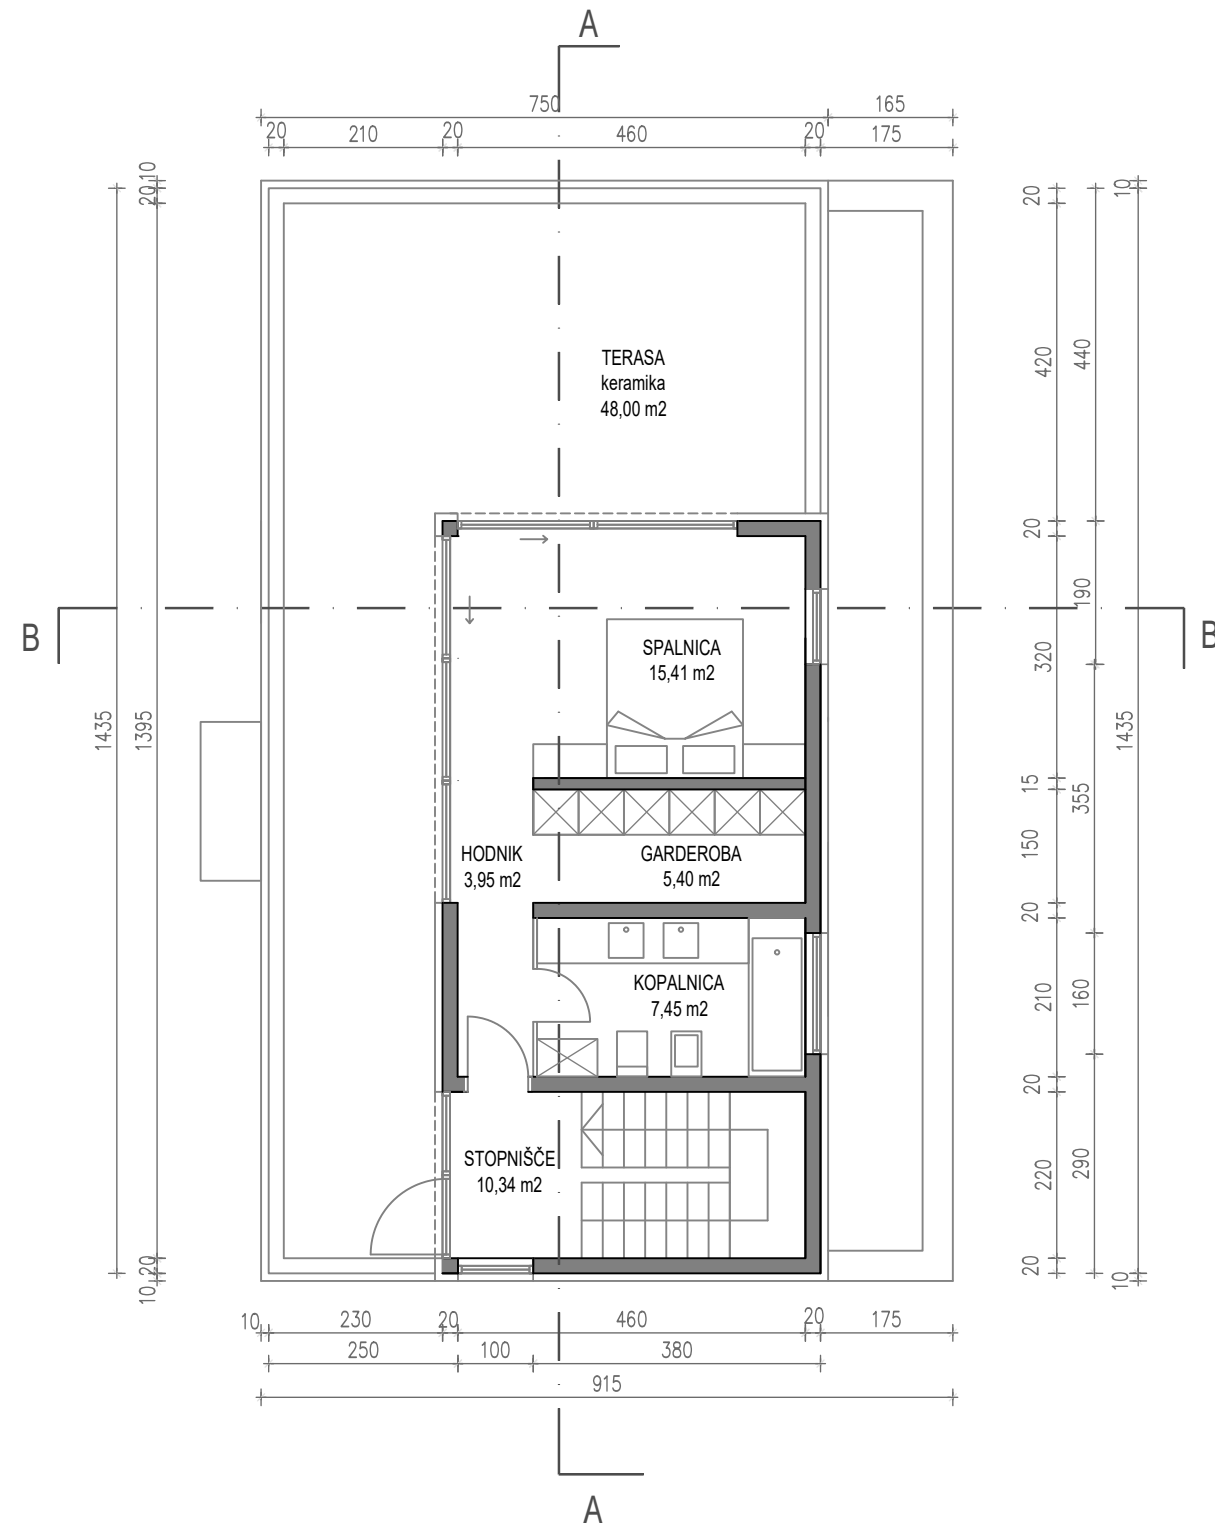

TLORIS STREHE

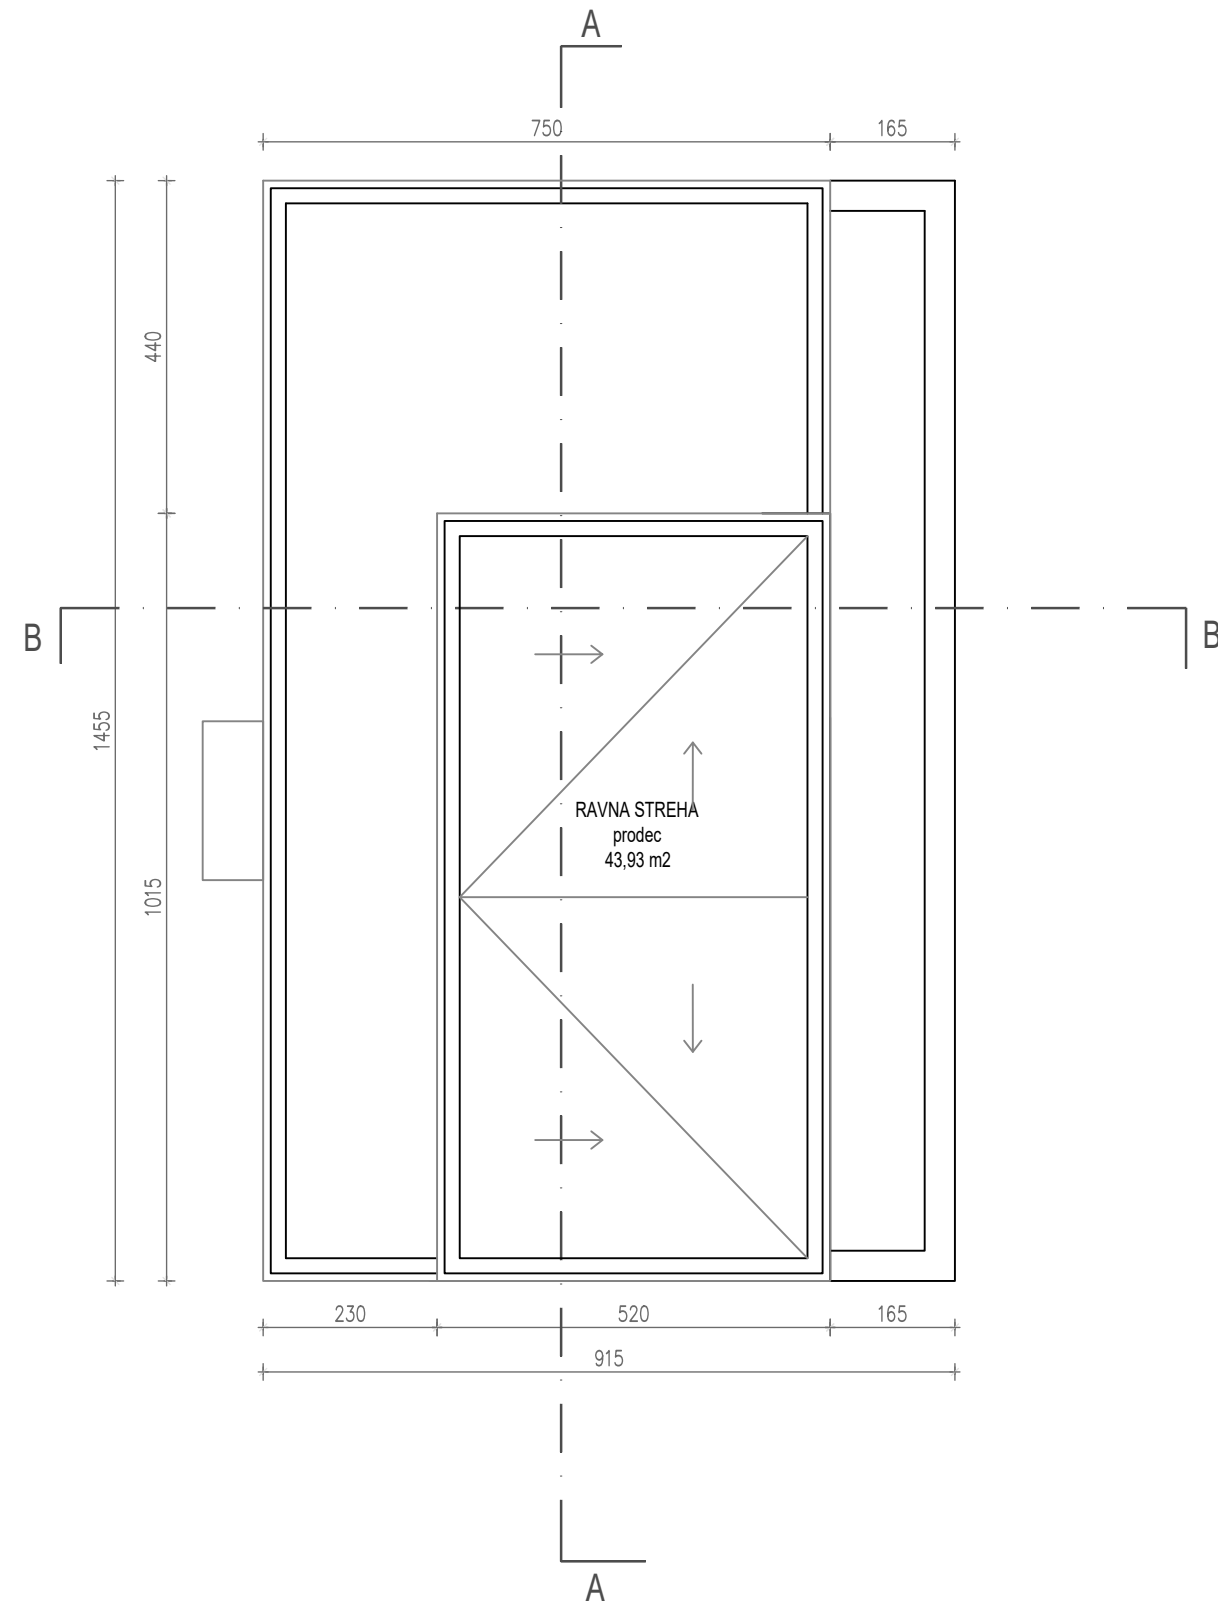

ARHIKULTURA

Atelje za projektiranje, inženiring in kulturo bivanja d.o.o.
Babičeva 21, 1000 Ljubljana
GSM: +386 41 718 244
E-mail: arhikultura@siol.net

Investitor:
HIŠA JUTING d.o.o.
Ižanska cesta 284, 1000 Ljubljana

Objekt:
DVOSTANOVANJSKA HIŠA

Načrt:
TLORIS TERASNE ETAŽE IN STREHE

Faza:
IDZ
- idejna zasnova

Št. projekta:
Datum: april 2023
Odg.vodja projekta: Igor Frelj u.d.i.a. ZAPS 0299 A
Odg.projektant: Igor Frelj u.d.i.a. ZAPS 0299 A
Izdelovalec: Karmen Lah u.d.i.a. ZAPS 1869 A

Merilo: **1:100** Merilo: **02**