


LEVLJI GRAD


STANOVANJE L1-S 104

KVADRATURA STANOVANJA: 113,03m²

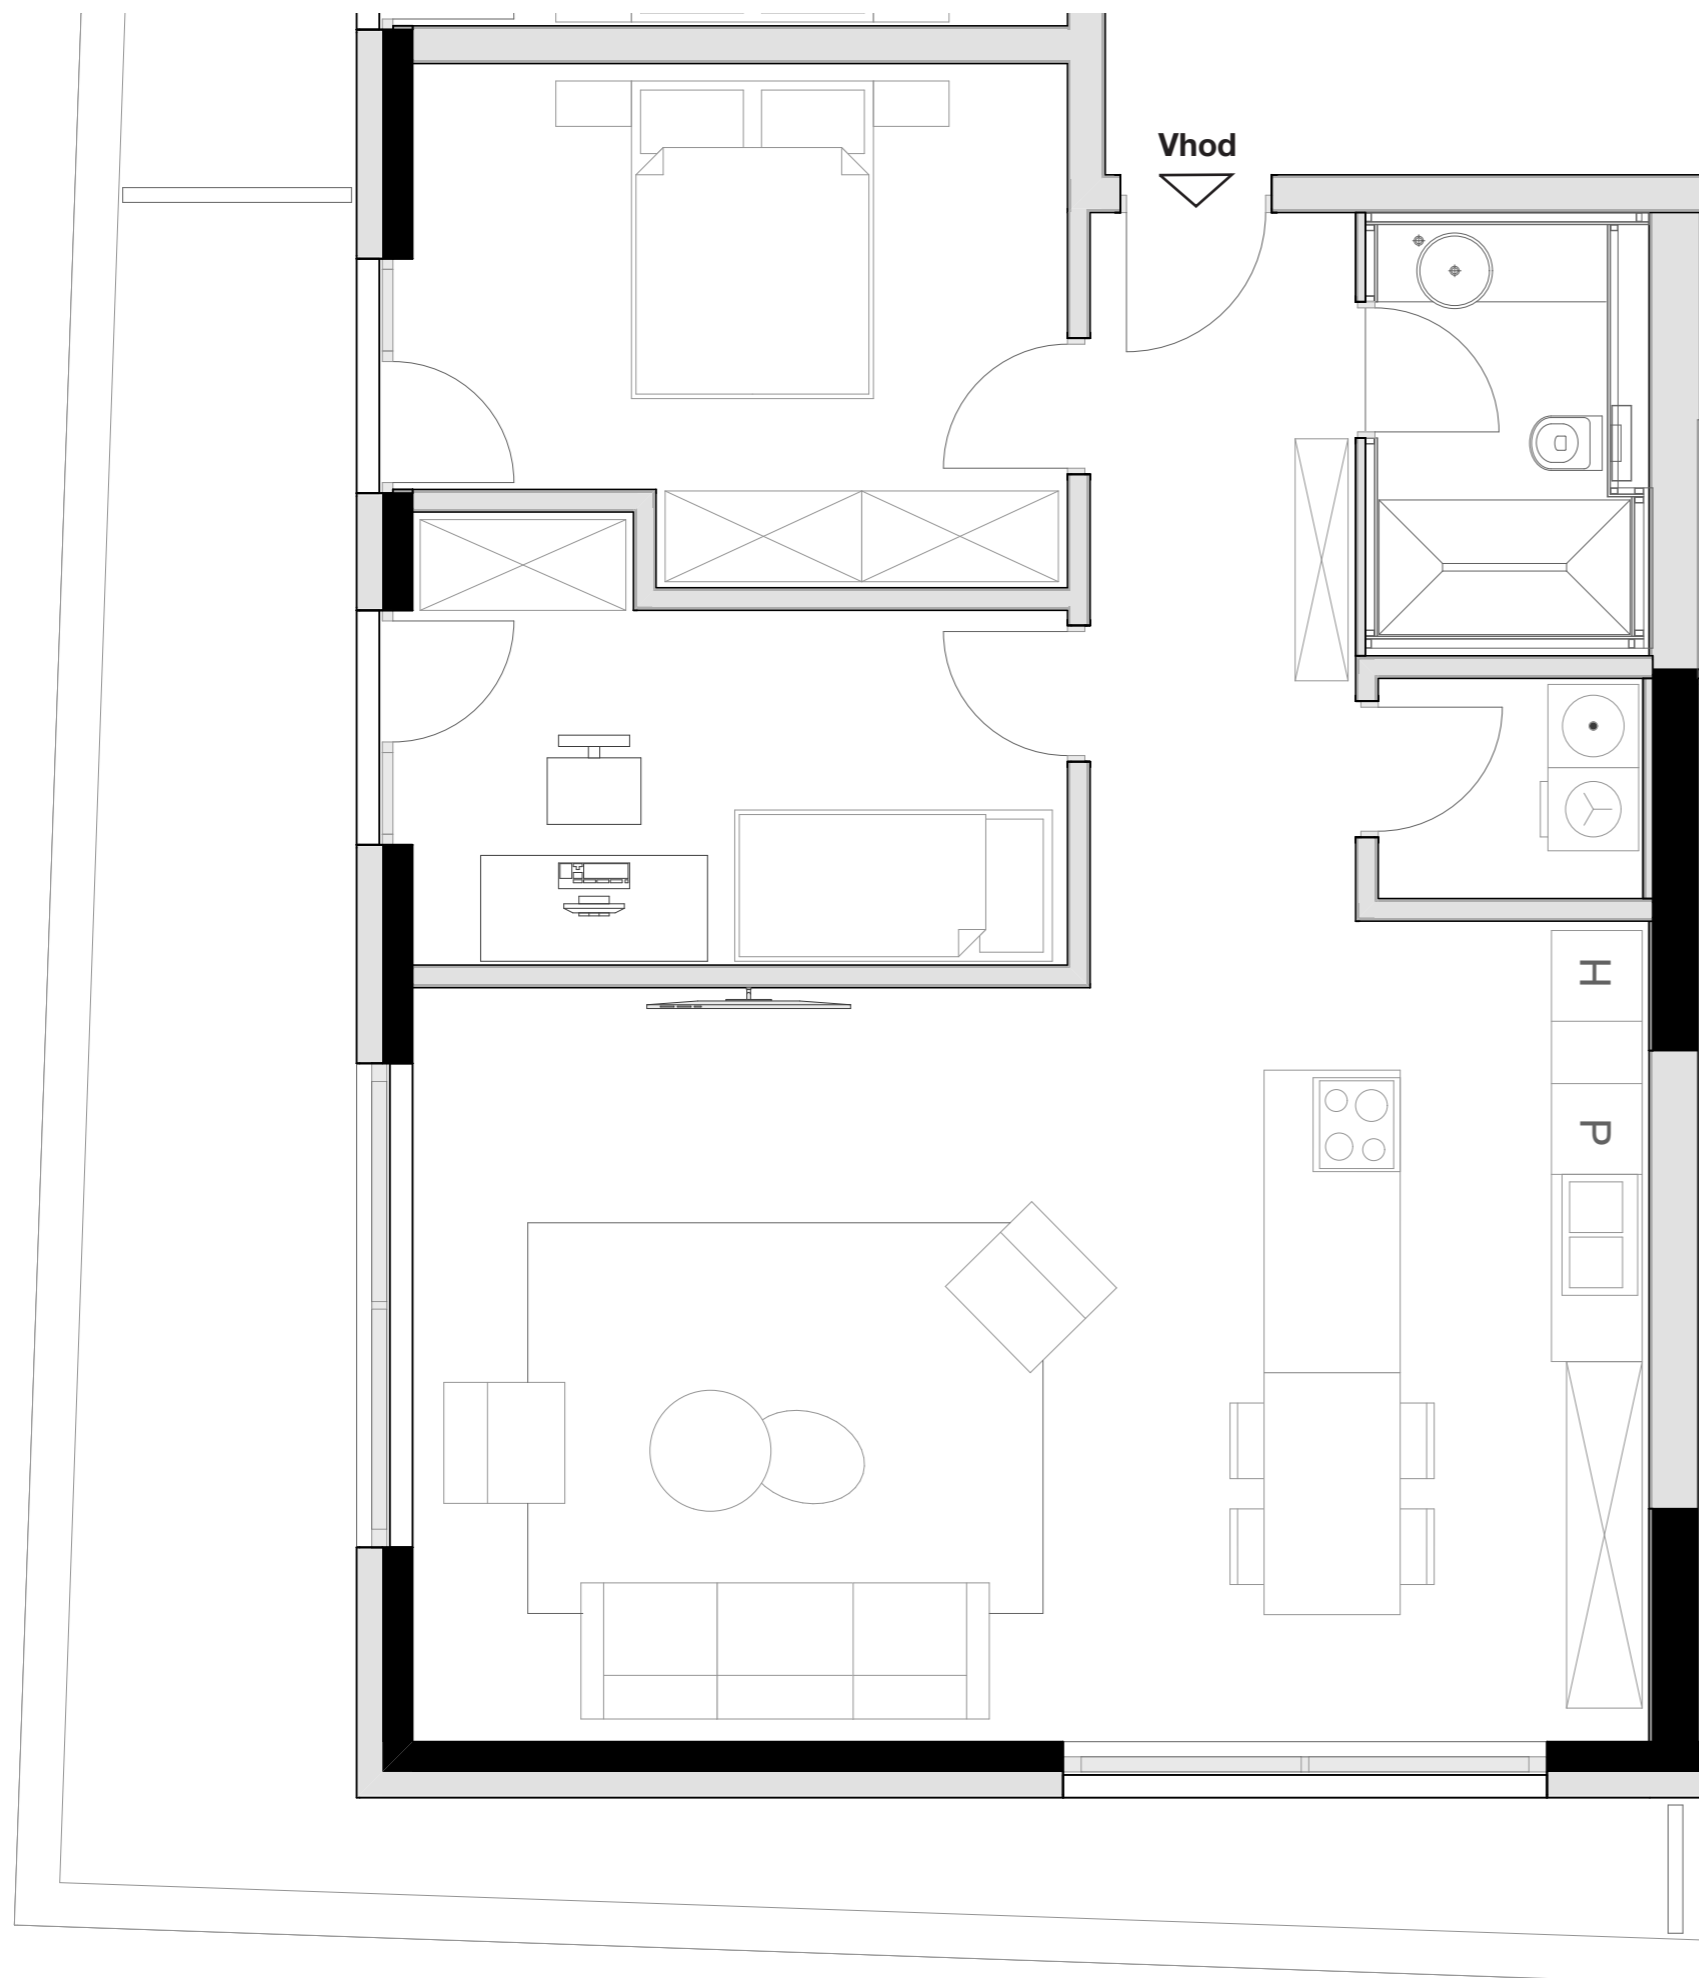

notranje površine 85,08m²
zunanje površine 27,95m²

Kopalnica	5,58m ²
Hodnik	7,41m ²
Dnevno bivalni del / kuhinja	43,01m ²
Terasa	27,95m ²
Utility	2,19m ²
Spalnica	14,73m ²
Otroška soba	12,19m ²
Shramba	5,88m ²

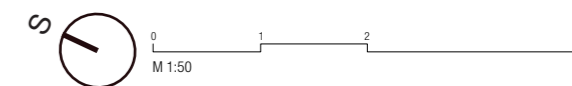

OPOMBA:
Možna so manjša odstopanja, do 3%. Vsa oprema v tlorisih je vrisana v informativne namene uporabnosti prostora.