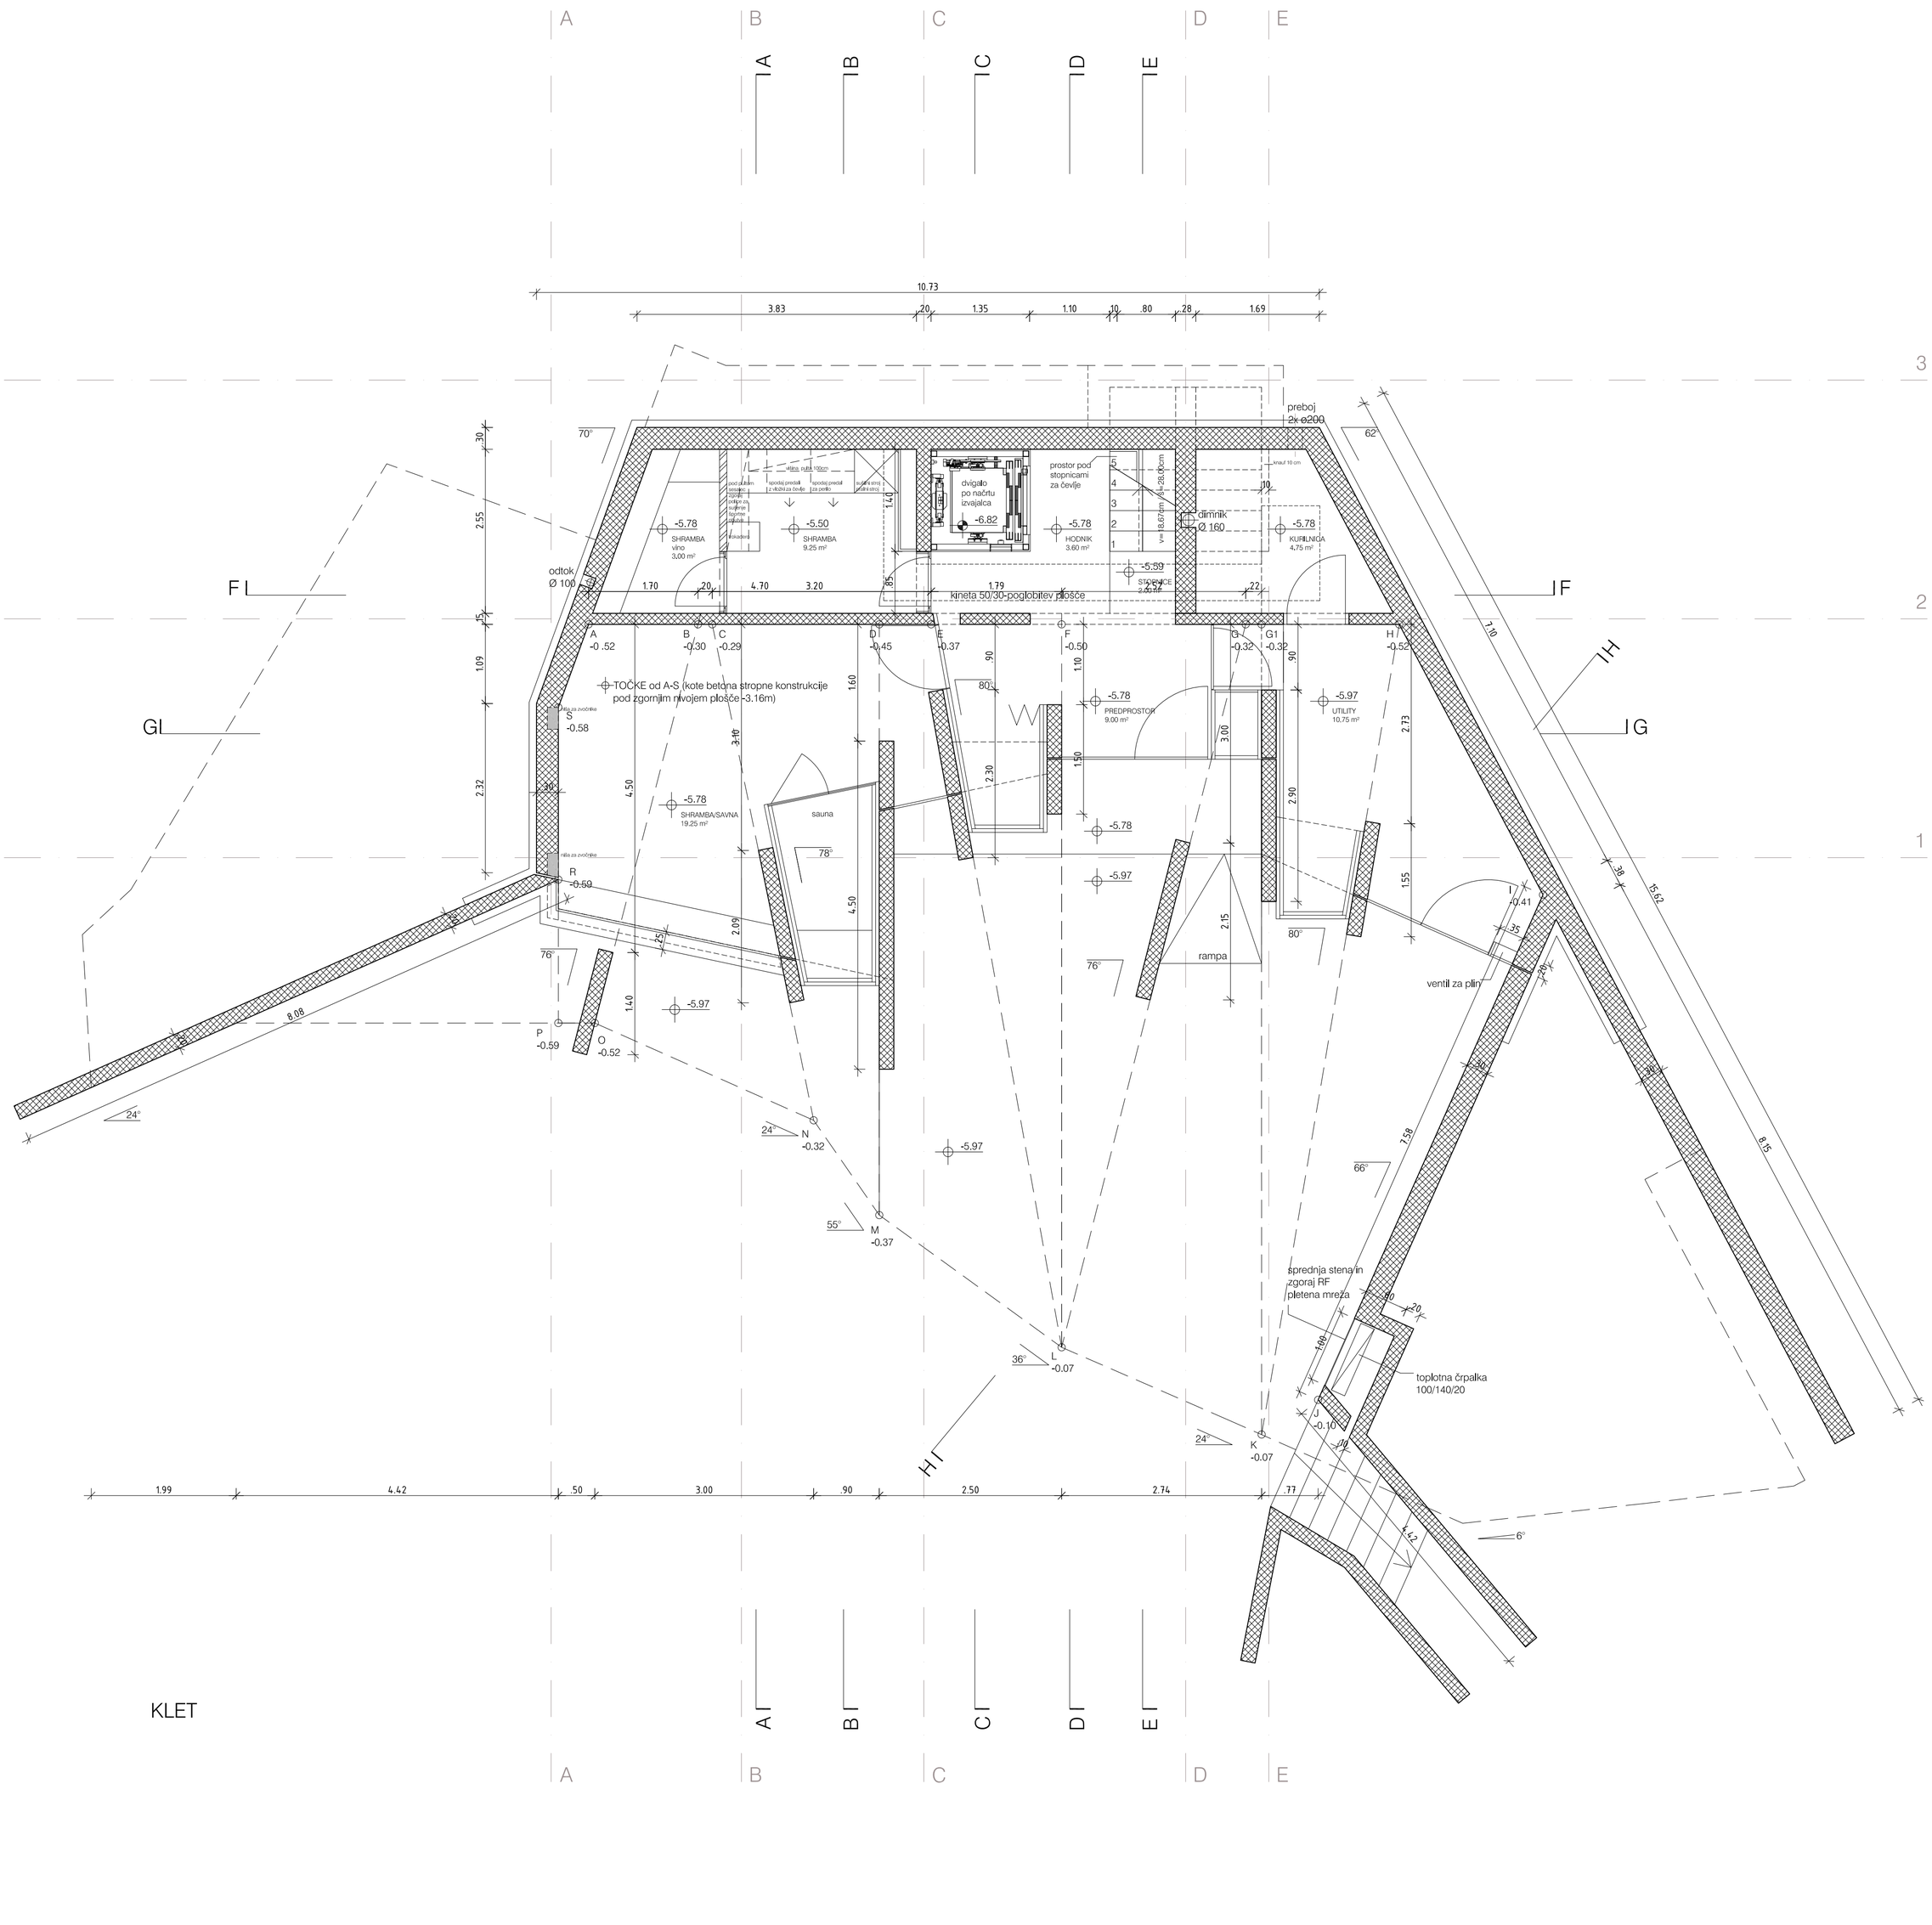
A
B
C
D
E
1
2
3
10.73
3.83
.20
1.35
1.10
.10
.80
.28
1.69
preboj
2x ø200
70°
62°
odtok
Ø 100
1.70
.20
4.70
3.20
.85
1.79
kineta 50/30-poglobitev plošče
.22
prostor pod stopnicami za čevlje
dvigalo po načrtu izvajalca
-6.82
-5.78
SHRAMBA vino 3,00 m²
-5.50
SHRAMBA 9.25 m²
-5.78
HODNIK 3.60 m²
-5.59
STOPNICE
-5.78
KURILNICA 4,75 m²
dimnik Ø 160
V= 18.67cm / št.=26.00cm
knauf 10 cm
TOČKE od A-S (kote betona stropne konstrukcije pod zgornjim nivojem plošče -3.16m)
A -0 .52
B -0.30
C -0.29
D -0.45
E -0.37
F -0.50
G -0.32
G1 -0.32
H -0.52
S -0.58
R -0.59
P -0.59
O -0.52
N -0.32
M -0.37
L -0.07
K -0.07
J -0.10
I -0.41
-5.78
SHRAMBA/SAVNA 19.25 m²
sauna
-5.97
-5.78
PREDPROSTOR 9.00 m²
-5.97
UTILITY 10,75 m²
-5.78
-5.97
rampa
ventil za plin
sprednja stena in zgoraj RF pletena mreža
toplotna črpalka 100/140/20
odtok
odtok za zvočnike
1.99
4.42
.50
3.00
.90
2.50
2.74
.77
8.08
7.10
15.62
8.15
7.58
4.42
24°
76°
78°
80°
66°
55°
36°
6°
KLET