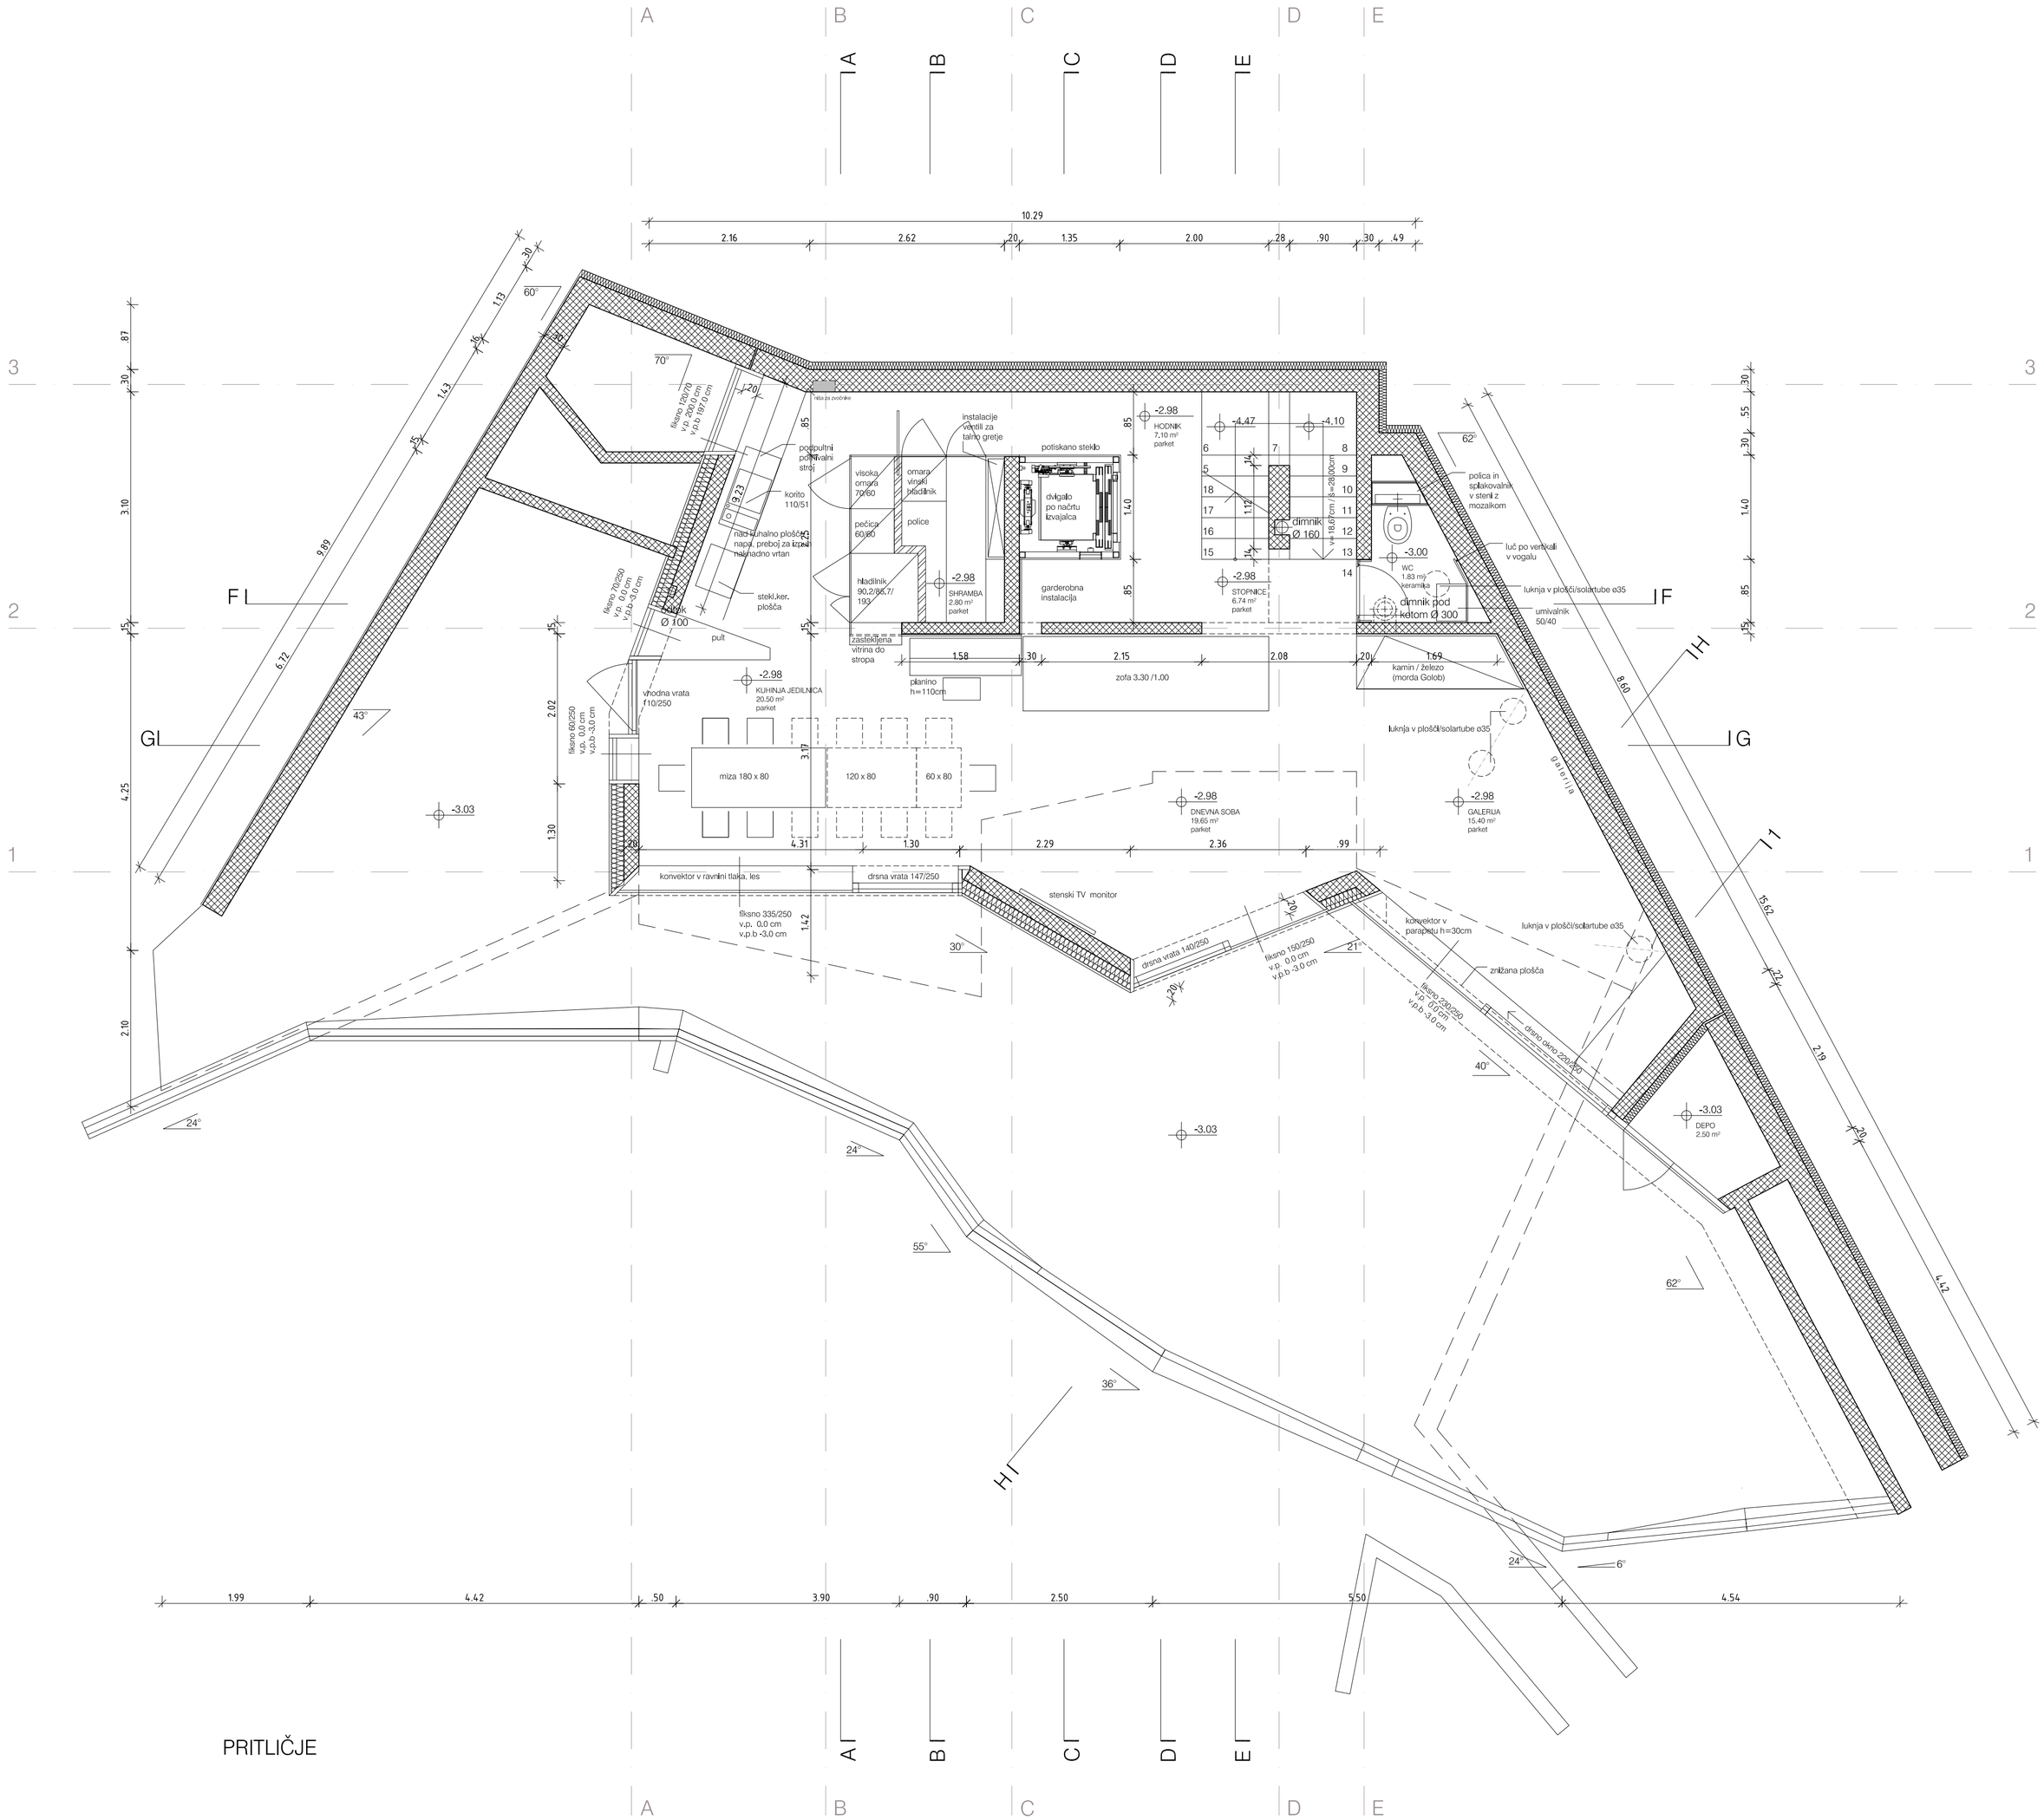

A
B
C
D
E
10.29
2.16
2.62
.20
1.35
2.00
.28
.90
.30
.49
3
2
1
F
G
H
I
instalacije ventili za talno gretje
potiskano steklo
HODNIK
7.10 m²
parket
-2.98
-4.47
-4.10
dimnik
Ø 160
-3.00
WC
1.83 m²
keramika
dimnik pod ketom Ø 300
-2.98
STOPNICE
6.74 m²
parket
-2.98
SHRAMBA
2.80 m²
parket
garderobna instalacija
visoka omara 70/60
omara vinski hladilnik
pečica 60/60
police
hladilnik 90.2/85.7/193
zastekljena vitrina do stropa
pianino h=110cm
zofa 3.30 /1.00
kamin / železo (morda Golob)
polica in splakovalnik v steni z mozaikom
luč po vertikali v vogalu
luknja v plošči/solartube ø35
umivalnik 50/40
galerija
-2.98
KUHINJA JEDILNICA
20.50 m²
parket
miza 180 x 80
120 x 80
60 x 80
-2.98
DNEVNA SOBA
19.65 m²
parket
-2.98
GALERIJA
15.40 m²
parket
konvektor v ravnini tlaka, les
drsna vrata 147/250
stenski TV monitor
drsna vrata 140/250
konvektor v parapetu h=30cm
znižana plošča
-3.03
DEPO
2.50 m²
-3.03
-3.03
vhodna vrata 110/250
pult
stekl.ker. plošča
korito 110/51
nad kuhalno ploščo napa, preboj za izpeh naknadno vrtan
podpultni po Nivalni stroj
fiksno 120/70 v.p. 200.0 cm v.p.b 197.0 cm
fiksno 70/250 v.p. 0.0 cm v.p.b -3.0 cm
fiksno 60/250 v.p. 0.0 cm v.p.b -3.0 cm
fiksno 335/250 v.p. 0.0 cm v.p.b -3.0 cm
fiksno 150/250 v.p. 0.0 cm v.p.b -3.0 cm
fiksno 230/250 v.p. 0.0 cm v.p.b -3.0 cm
drsno okno 220/250
1.99
4.42
.50
3.90
.90
2.50
5.50
4.54

PRITLIČJE