


OBRAVNAVANI OBJEKT 3-3

Gradbena parcela objektov 3-2 in 3-3 v skupni velikosti 2938,00 m² je razdeljena na gradbeno parcelo objekta 3-2 v velikosti 1434,00 m² in gradbeno parcelo objekta 3-3 v velikosti 1504,00 m² ter obsega zemljišča s parcelnimi številkami 1138/25, 134/2, 126/10, 126/9, 138/26, K.o. Rupa

SEZNAMI POSAMEZNIH KVADRATUR OBJEKTA:

OBJEKT 3-3	
LOKAL 1:	
PRITLIČJE:	163,90m ²
ZUNANJE FUNKCIONALNO ZEMLJIŠČE A:	68,35m ²
ZUNANJE FUNKCIONALNO ZEMLJIŠČE B:	40,65m ²
MOŽNOST IZVEDBE POLOVIČNE MEDETAŽE:	84,10m ²
SKUPAJ LOKAL 1:	357,00m ²
LOKAL 2:	
PRITLIČJE:	160,00m ²
ZUNANJE FUNKCIONALNO ZEMLJIŠČE A:	69,75m ²
ZUNANJE FUNKCIONALNO ZEMLJIŠČE B:	40,65m ²
MOŽNOST IZVEDBE POLOVIČNE MEDETAŽE:	82,15m ²
SKUPAJ LOKAL 2:	352,55m ²
LOKAL 3:	
PRITLIČJE:	160,00m ²
ZUNANJE FUNKCIONALNO ZEMLJIŠČE A:	70,45m ²
ZUNANJE FUNKCIONALNO ZEMLJIŠČE B:	40,65m ²
MOŽNOST IZVEDBE POLOVIČNE MEDETAŽE:	82,15m ²
SKUPAJ LOKAL 3:	353,25m ²
LOKAL 4:	
PRITLIČJE:	160,00m ²
ZUNANJE FUNKCIONALNO ZEMLJIŠČE A:	71,10m ²
ZUNANJE FUNKCIONALNO ZEMLJIŠČE B:	40,65m ²
MOŽNOST IZVEDBE POLOVIČNE MEDETAŽE:	82,15m ²
SKUPAJ LOKAL 4:	353,90m ²
LOKAL 5:	
PRITLIČJE:	163,90m ²
ZUNANJE FUNKCIONALNO ZEMLJIŠČE A:	70,35m ²
ZUNANJE FUNKCIONALNO ZEMLJIŠČE B:	40,65m ²
MOŽNOST IZVEDBE POLOVIČNE MEDETAŽE:	84,10m ²
SKUPAJ LOKAL 5:	359,00m ²

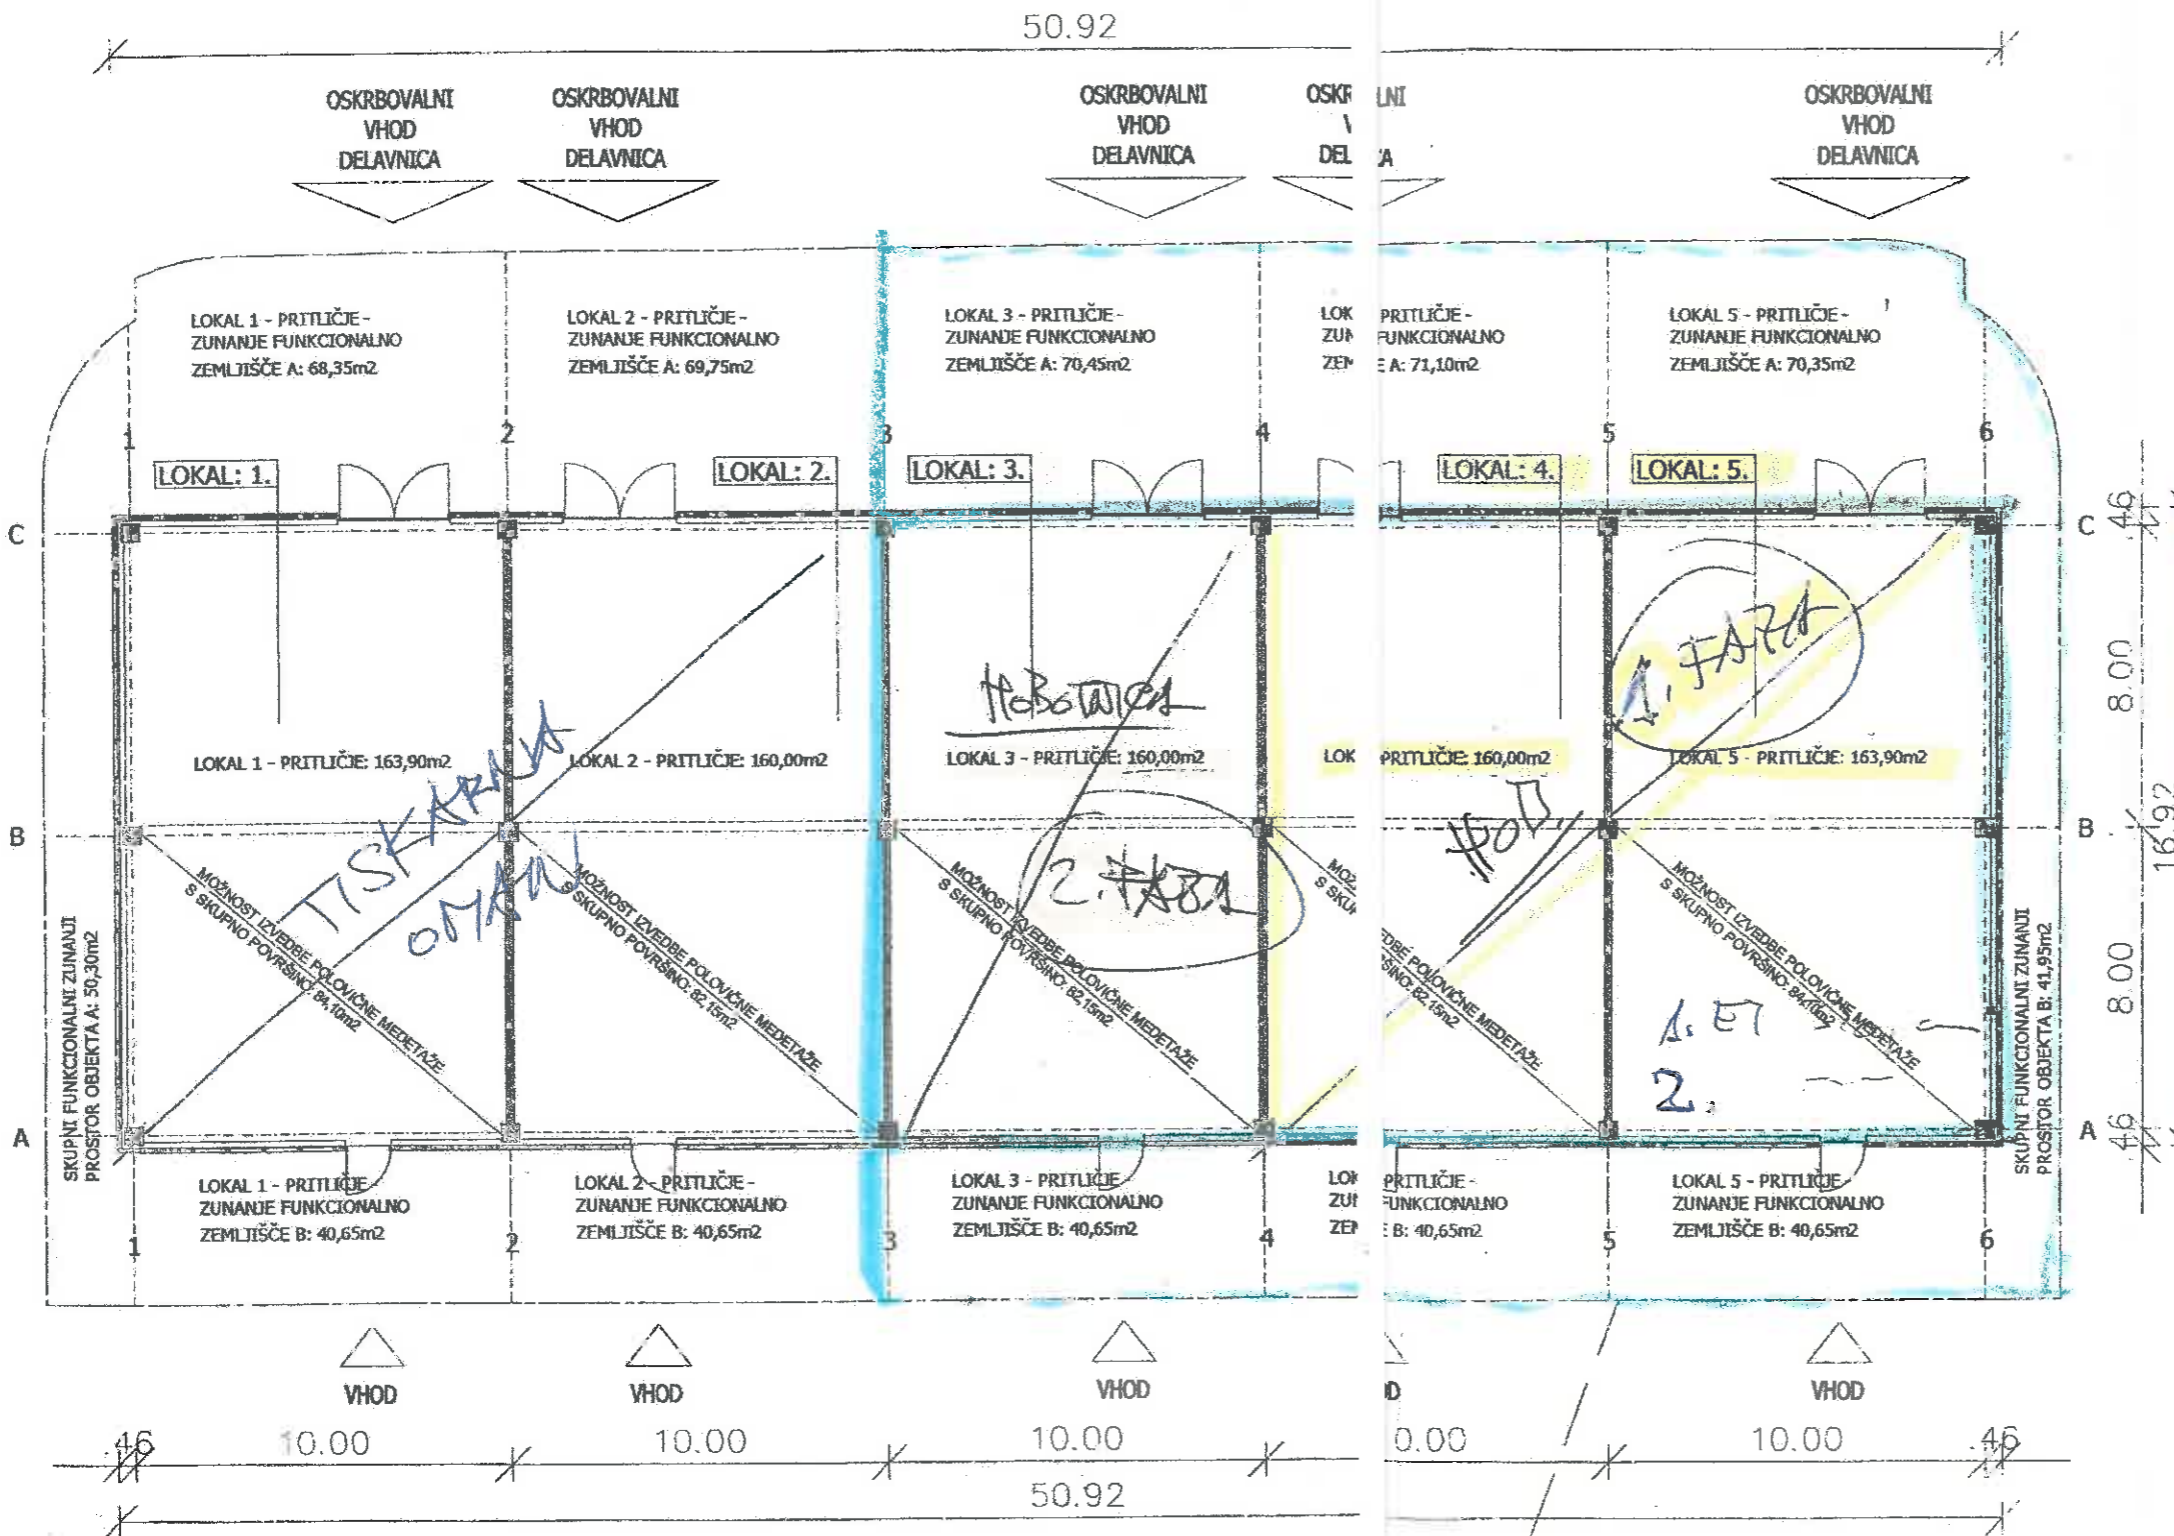

GRADBENA PARCELA OBJEKTA 3-1: 1504,00 m²

TLORIS PRITLIČJA OBJEKTA 3-3
MERILO 1:200