
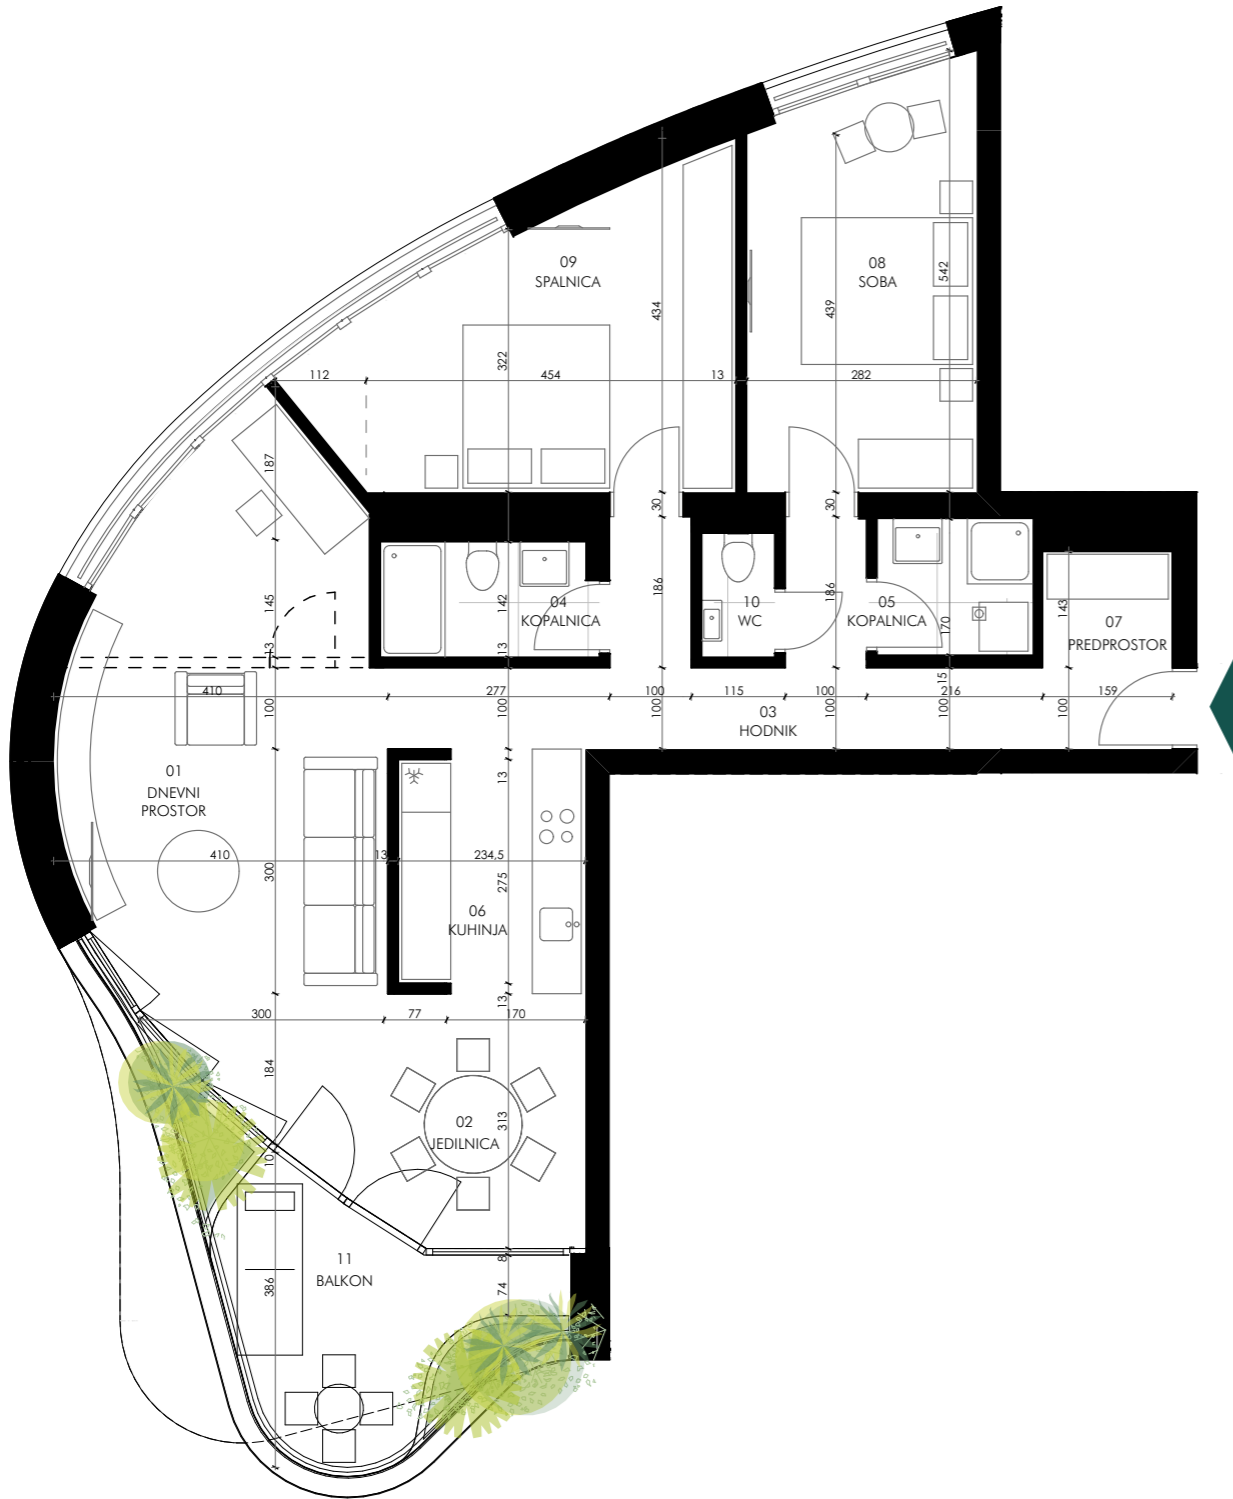


S.09 Štirisobno stanovanje - zahod
 Etažna lokacija: 2N, 4N in 6N
 Število enot: 3

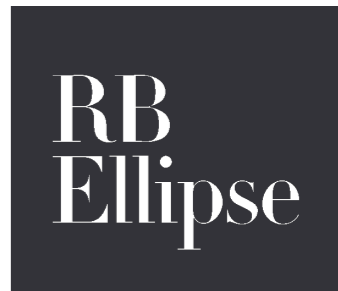

S.09

ŠTIRISOBNO STANOVANJE - ZAHOD
 Etažna lokacija: 2N, 4N in 6N
 Število enot: 3

KVADRATURE	
Uporabna površina	
01 DNEVNI PROSTOR	29,41
02 JEDILNICA	9,57
03 HODNIK	9,31
04 KOPALNICA	3,75
05 KOPALNICA	3,29
06 KUHINJA	6,72
07 PREDPROSTOR	3,88
08 SOBA	14,01
09 SPALNICA	16,49
10 WC	1,37
	97,80 m²
odkrita površina	
11 BALKON	13,30
	13,30 m²
skupaj	111,10 m²

