



TIP B1

OSNOVNI TLORIS


TLORIS PRITLIČJA

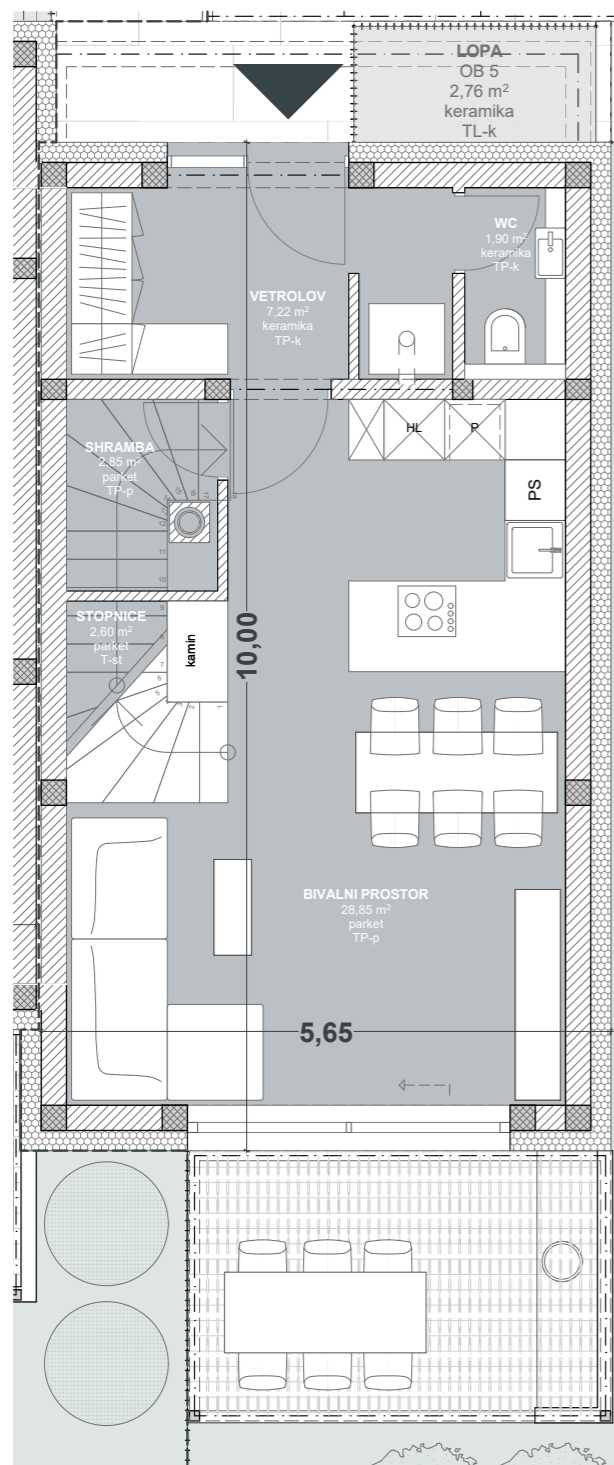

TLORIS I. NADSTROPJA

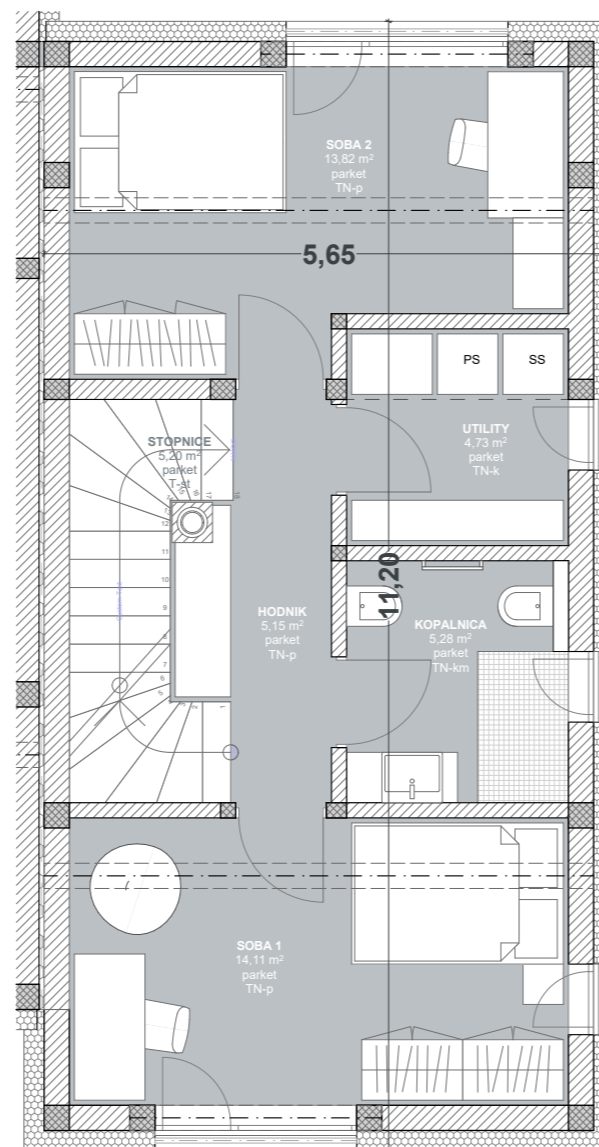

TLORIS TERASNE ETAŽE

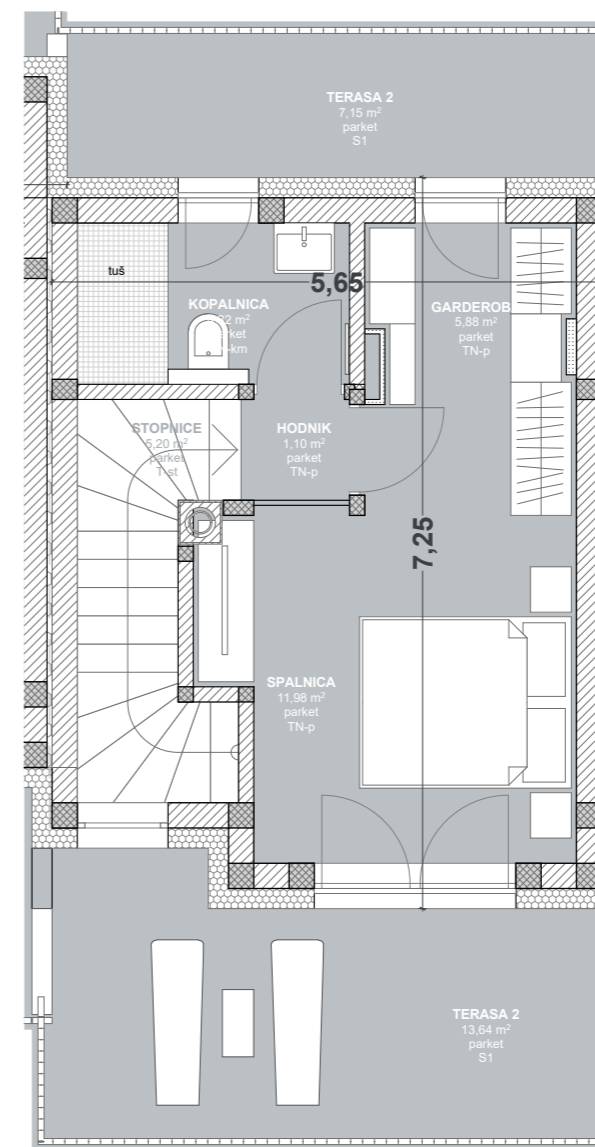

NETO TLORISNA P. TIP B1	
PROSTOR	m2
PRITLIČJE	
BIVALNI PROSTOR	28,85
SHRAMBA	2,85
STOPNICE	2,60
VETROLOV	7,22
WC	1,90
	43,42 m²
I. NADSTROPJE	
HODNIK	5,15
KOPALNICA	5,28
SOBA 1	14,11
SOBA 2	13,82
STOPNICE	5,20
UTILITY	4,73
	48,29 m²
TERASNA ETAŽA	
GARDEROBA	5,88
HODNIK	1,10
KOPALNICA	4,32
SPALNICA	11,98
STOPNICE	5,20
TERASA 2	7,15
TERASA 2	13,64
	49,27 m²
	140,98 m²

Tip B1 ima tri etaže. Vhod je na severu. Vhodni prostor vključuje garderobni prostor. Ob vhodu je dnevni wc. Iz vhodnega prostora stopimo v prostoren dnevno bivalni prostor s kuhinjo z otokom in kaminom. Pod stopnicami je priročna shramba. V nadstropju sta dve veliki otroški sobi, utility in skupna kopalnica. V terasni etaži je spalnica z lastno garderobo in kopalnico ter dvema terasama.