


3/ DVOJČEK IZKORIŠČENEGA PODSTREŠJE

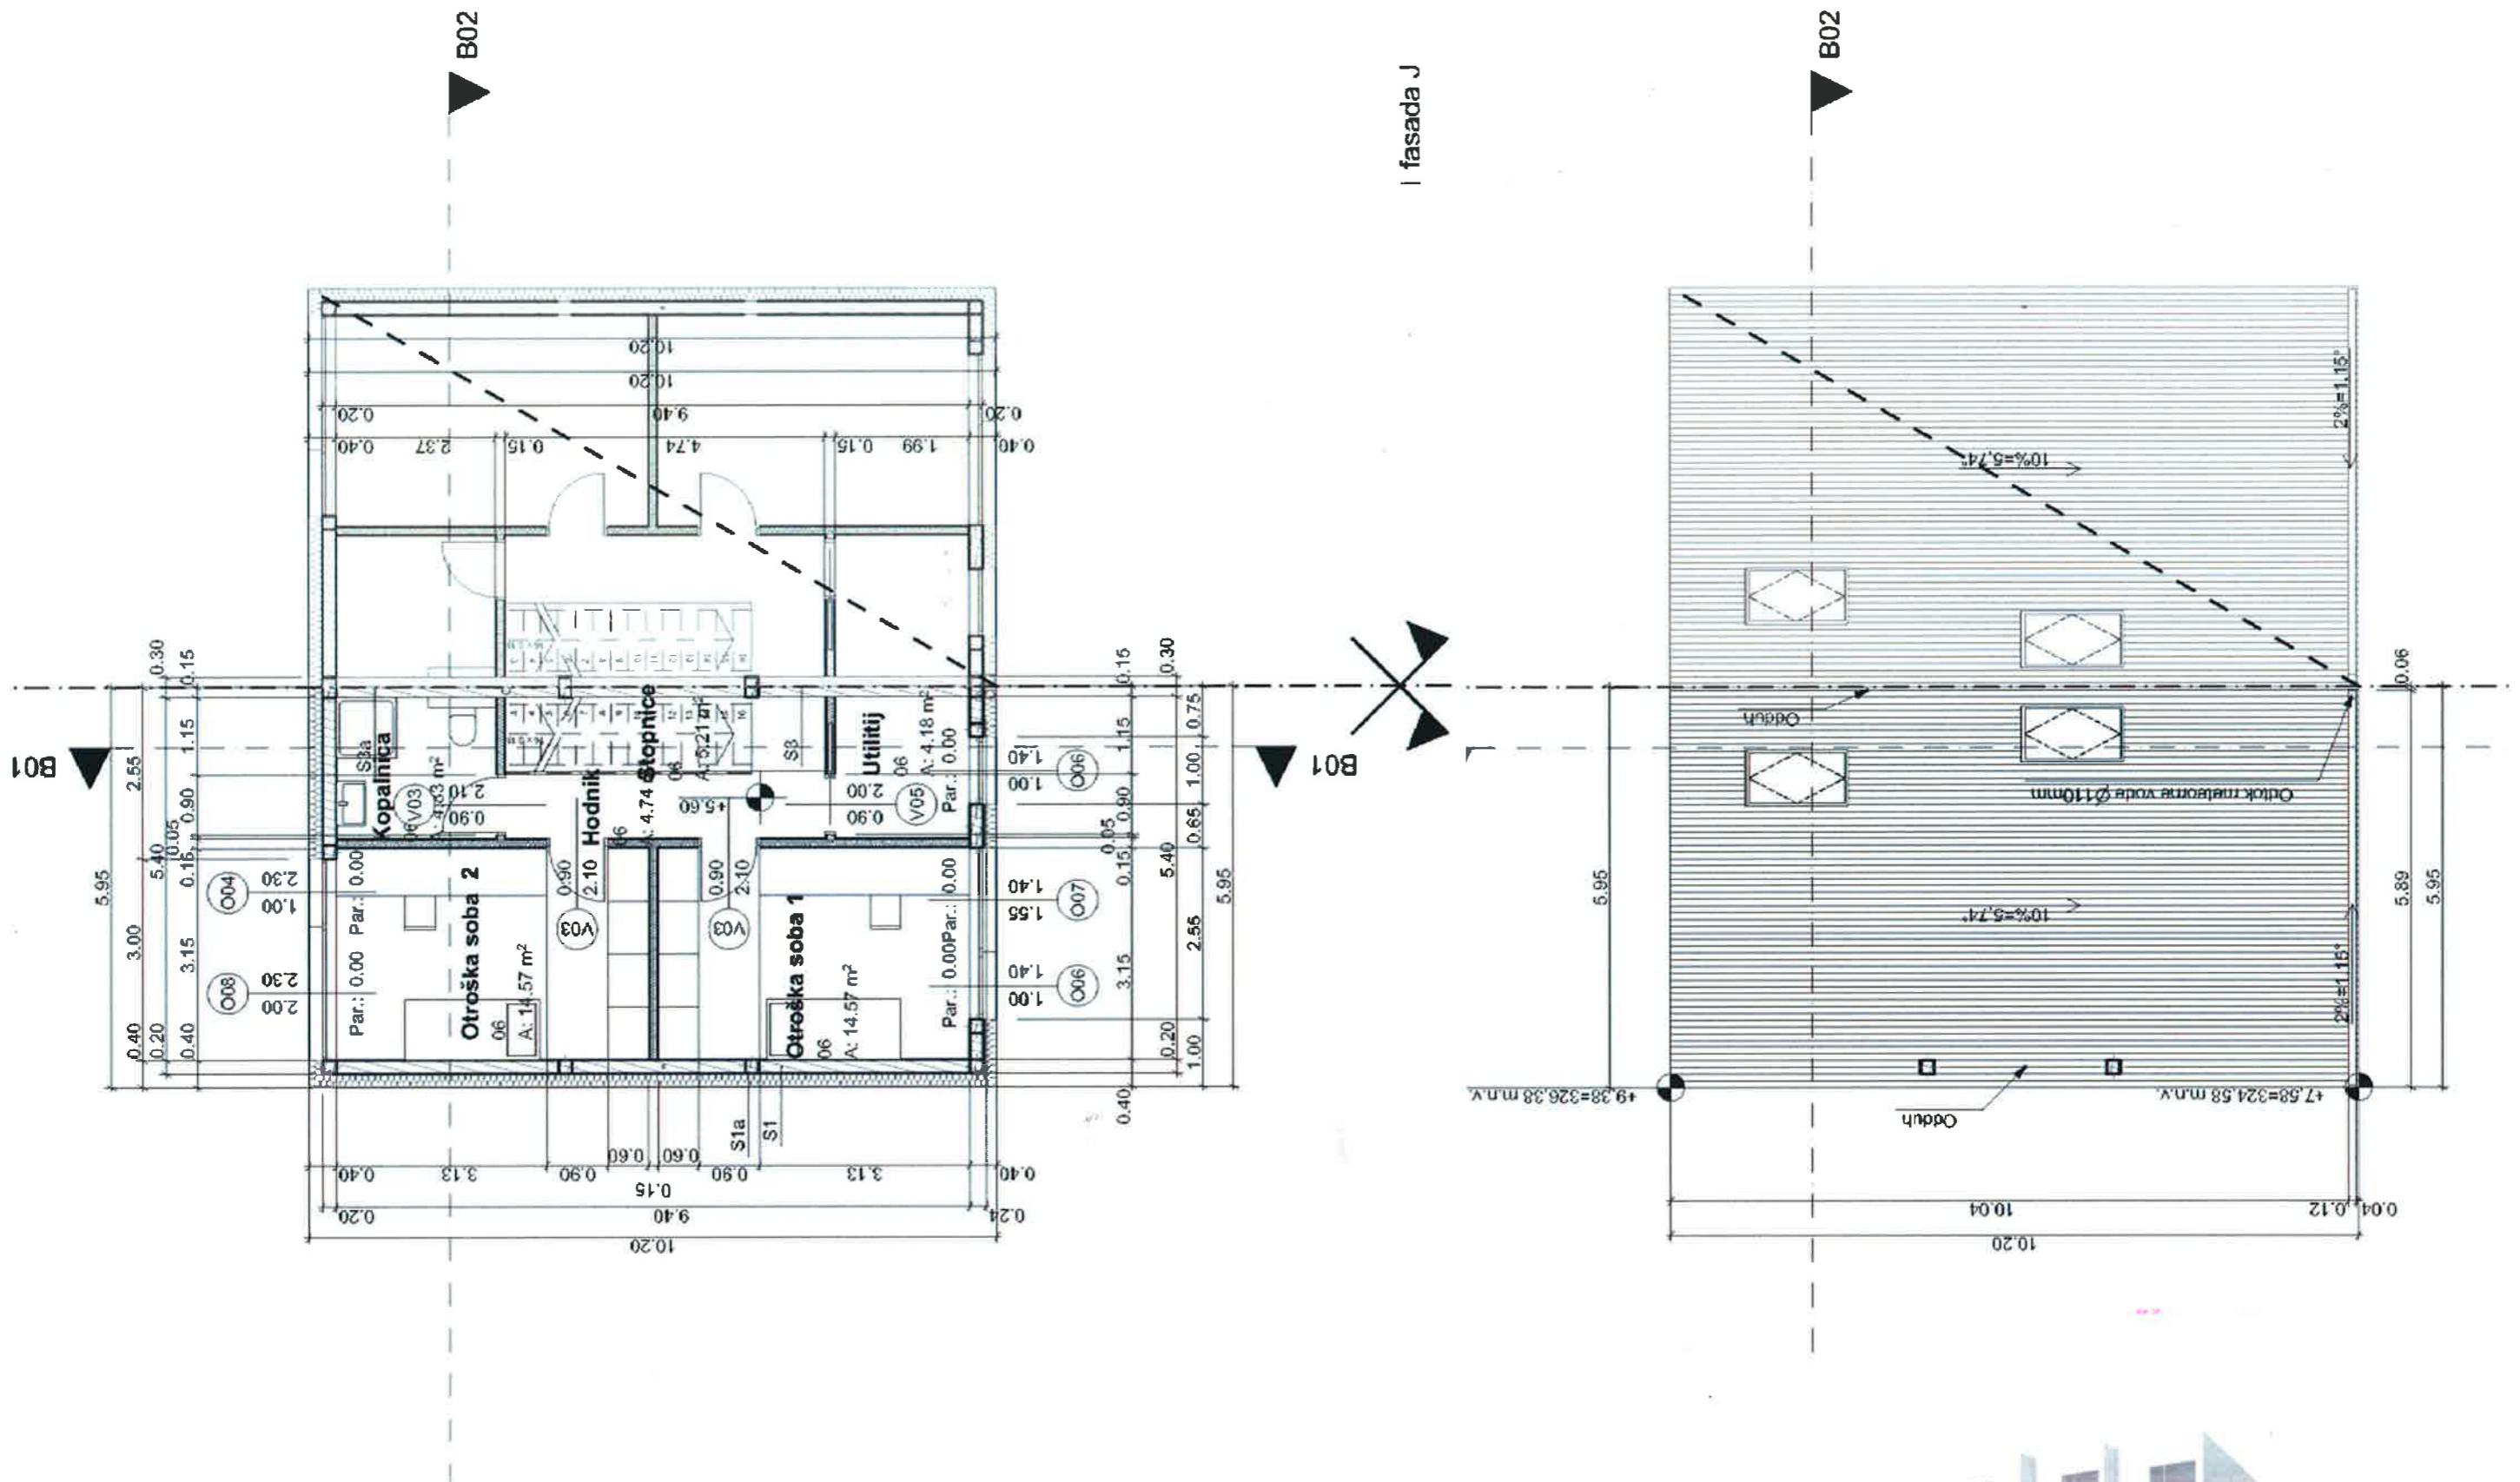

M 1/75

