


4/ VRSTNE HIŠE IZKORIŠČENEGA PODSTREŠJE

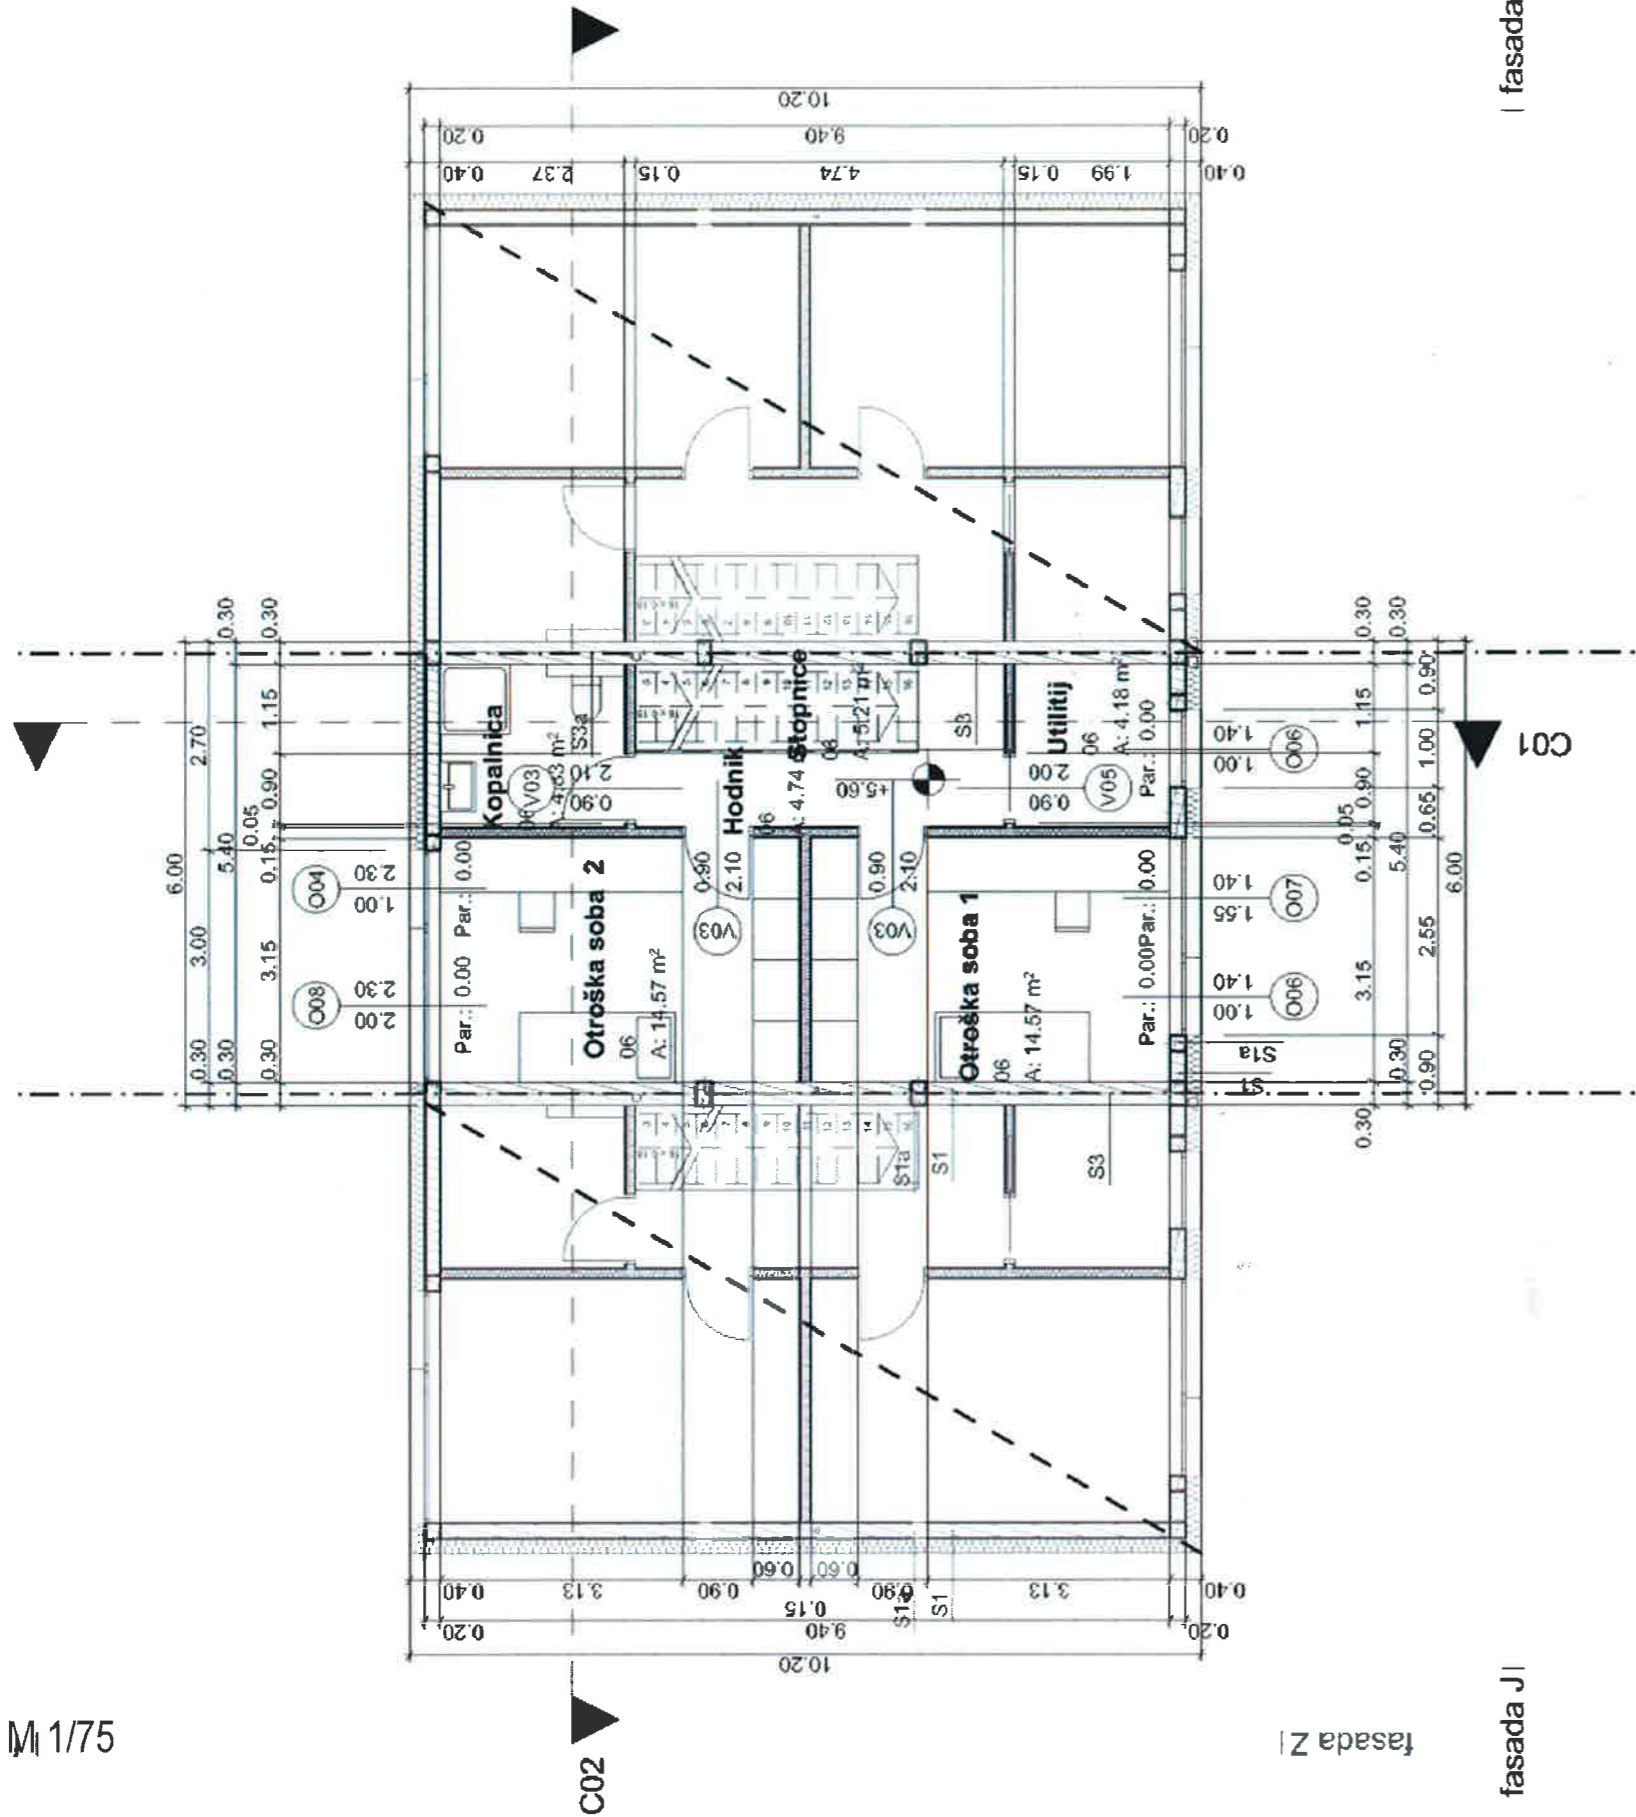

fasada

fasada JI

fasada ZI

M 1/75

DRUZINSKE HIŠE KOPOSEVO

