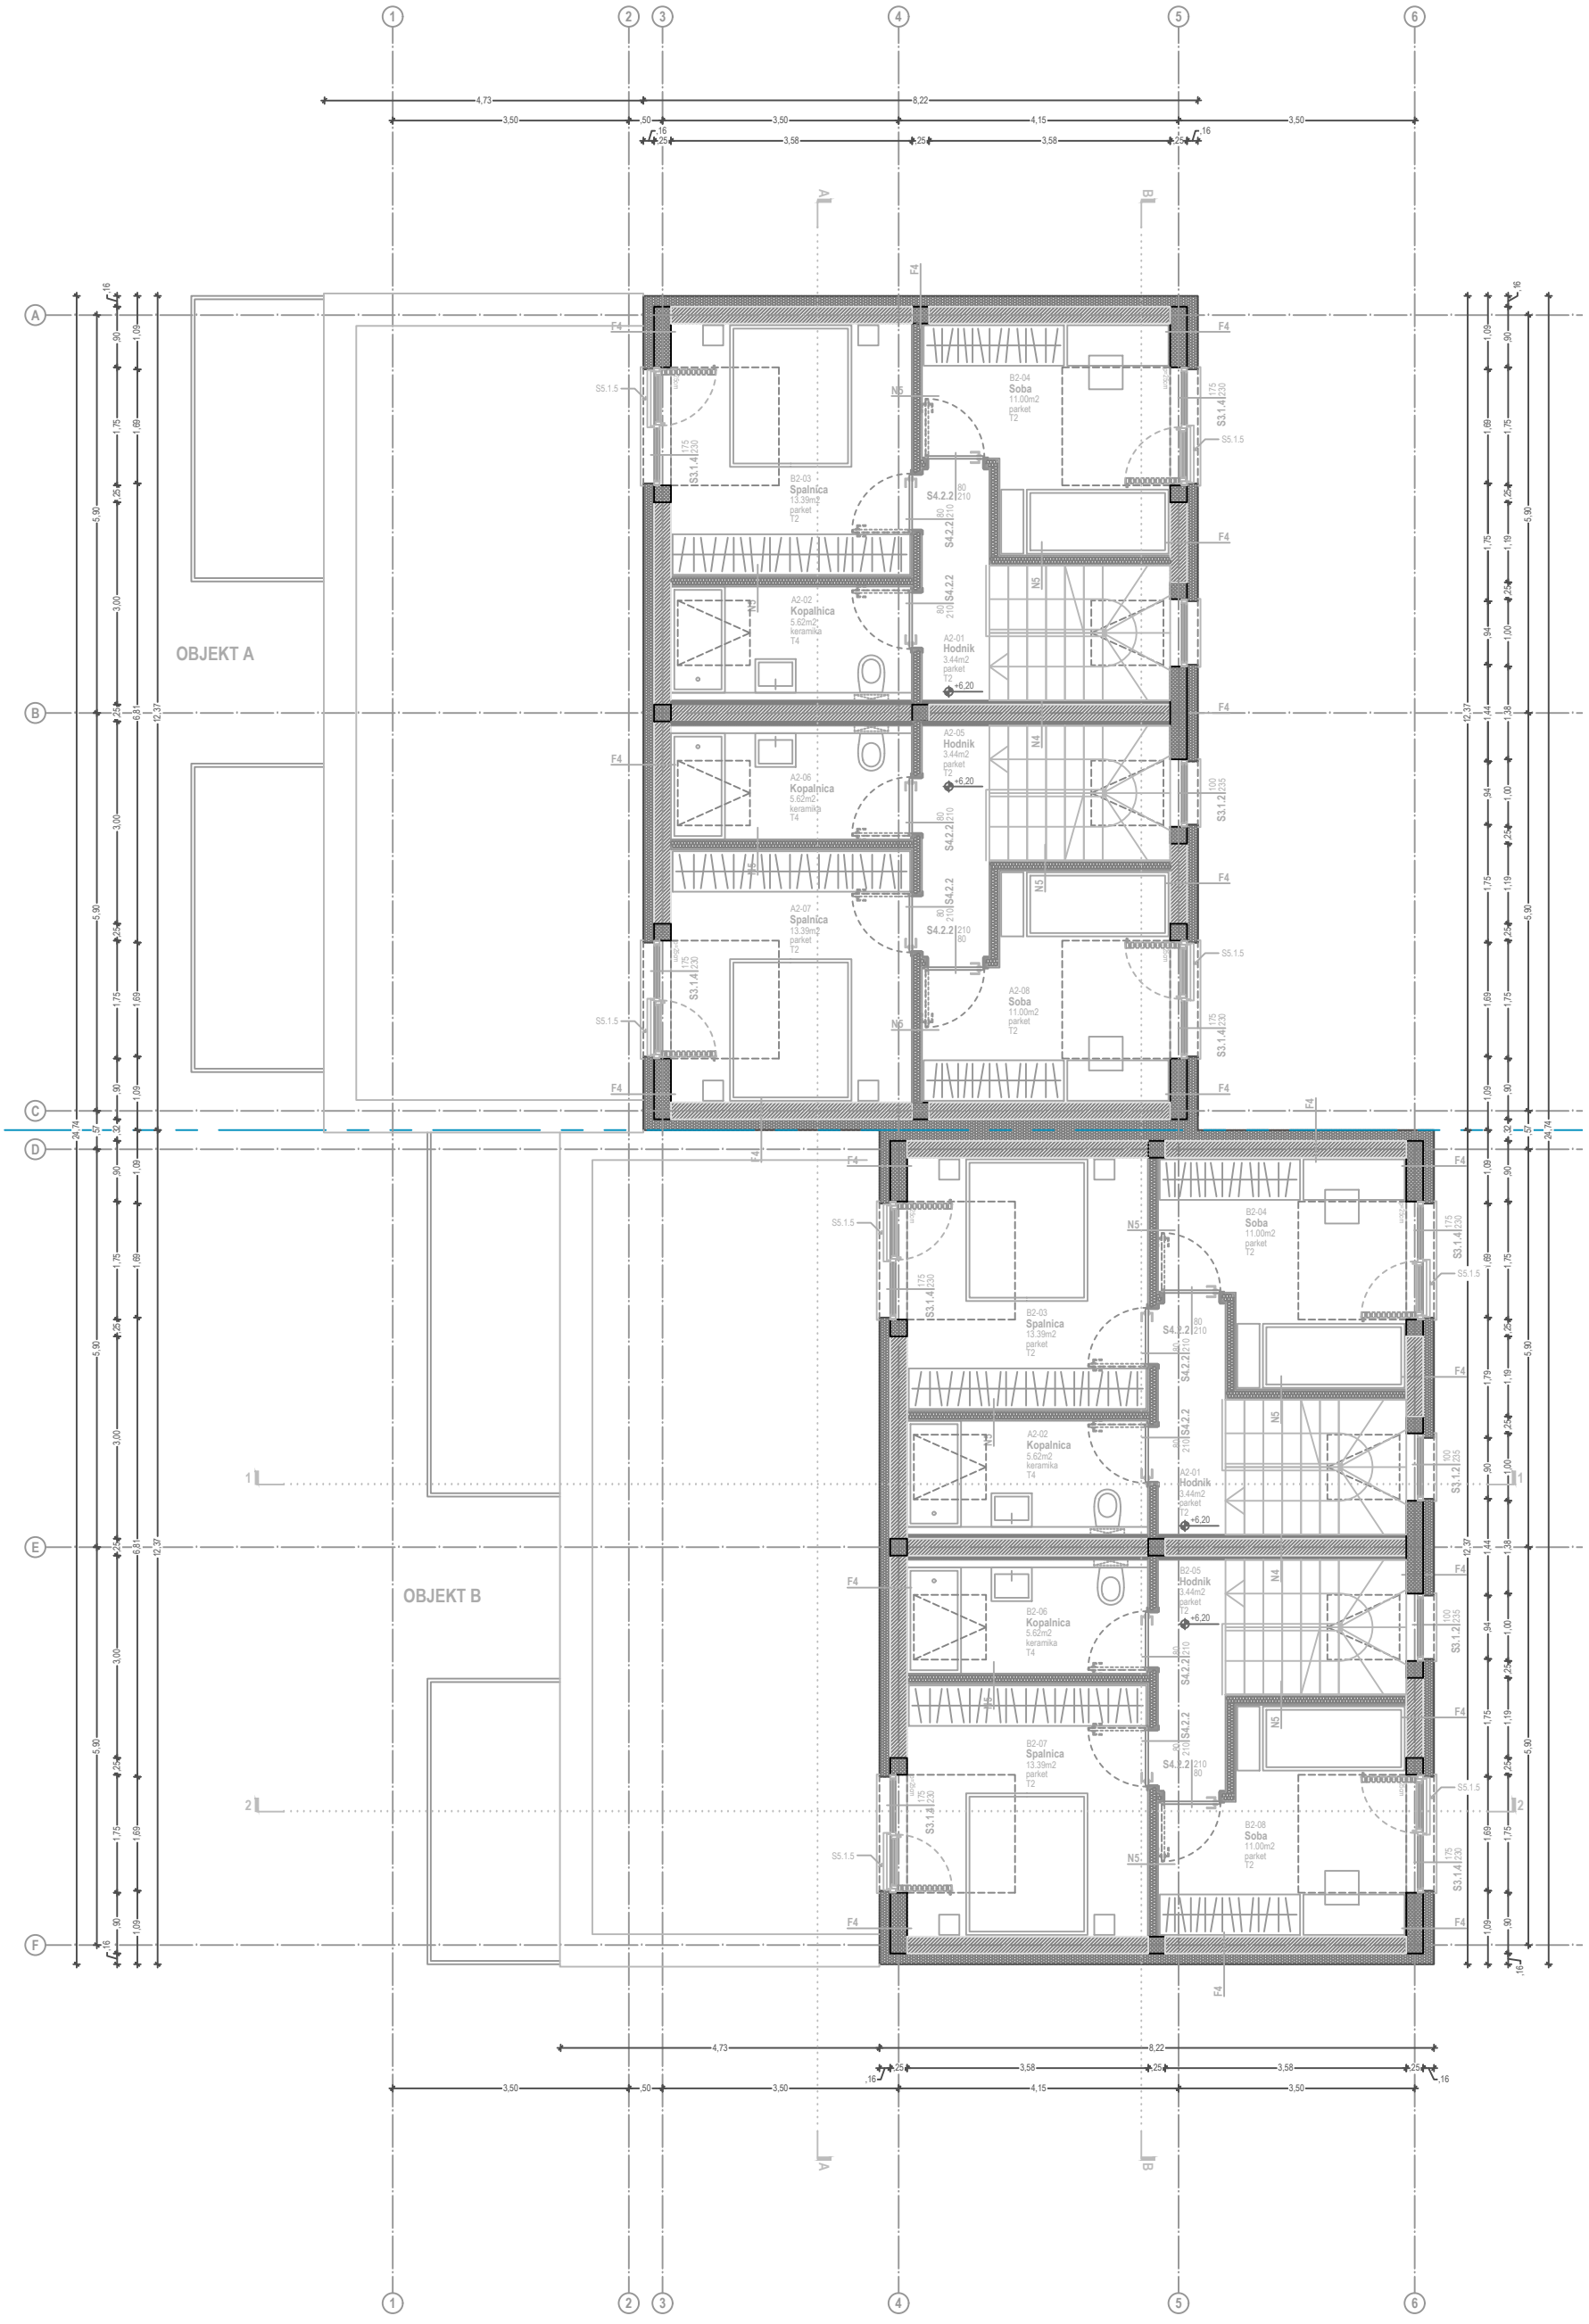
OBJEKT A
OBJEKT B
B2-04
Soba
11.00m2
parket
T2
B2-03
Spalnica
13.39m2
parket
T2
A2-02
Kopalnica
5.62m2
keramika
T4
A2-01
Hodnik
3.44m2
parket
T2
+6.20
A2-05
Hodnik
3.44m2
parket
T2
A2-06
Kopalnica
5.62m2
keramika
T4
A2-07
Spalnica
13.39m2
parket
T2
A2-08
Soba
11.00m2
parket
T2
B2-05
Hodnik
3.44m2
parket
T2
B2-06
Kopalnica
5.62m2
keramika
T4
B2-07
Spalnica
13.39m2
parket
T2
B2-08
Soba
11.00m2
parket
T2
S4.2.2
S3.1.4
S3.1.2
S5.1.5
F4
N5
N4
4,73
8,22
3,50
,50
4,15
3,58
,25
,16