


# 4/ VRSTNE HIŠE NADSTROPJE

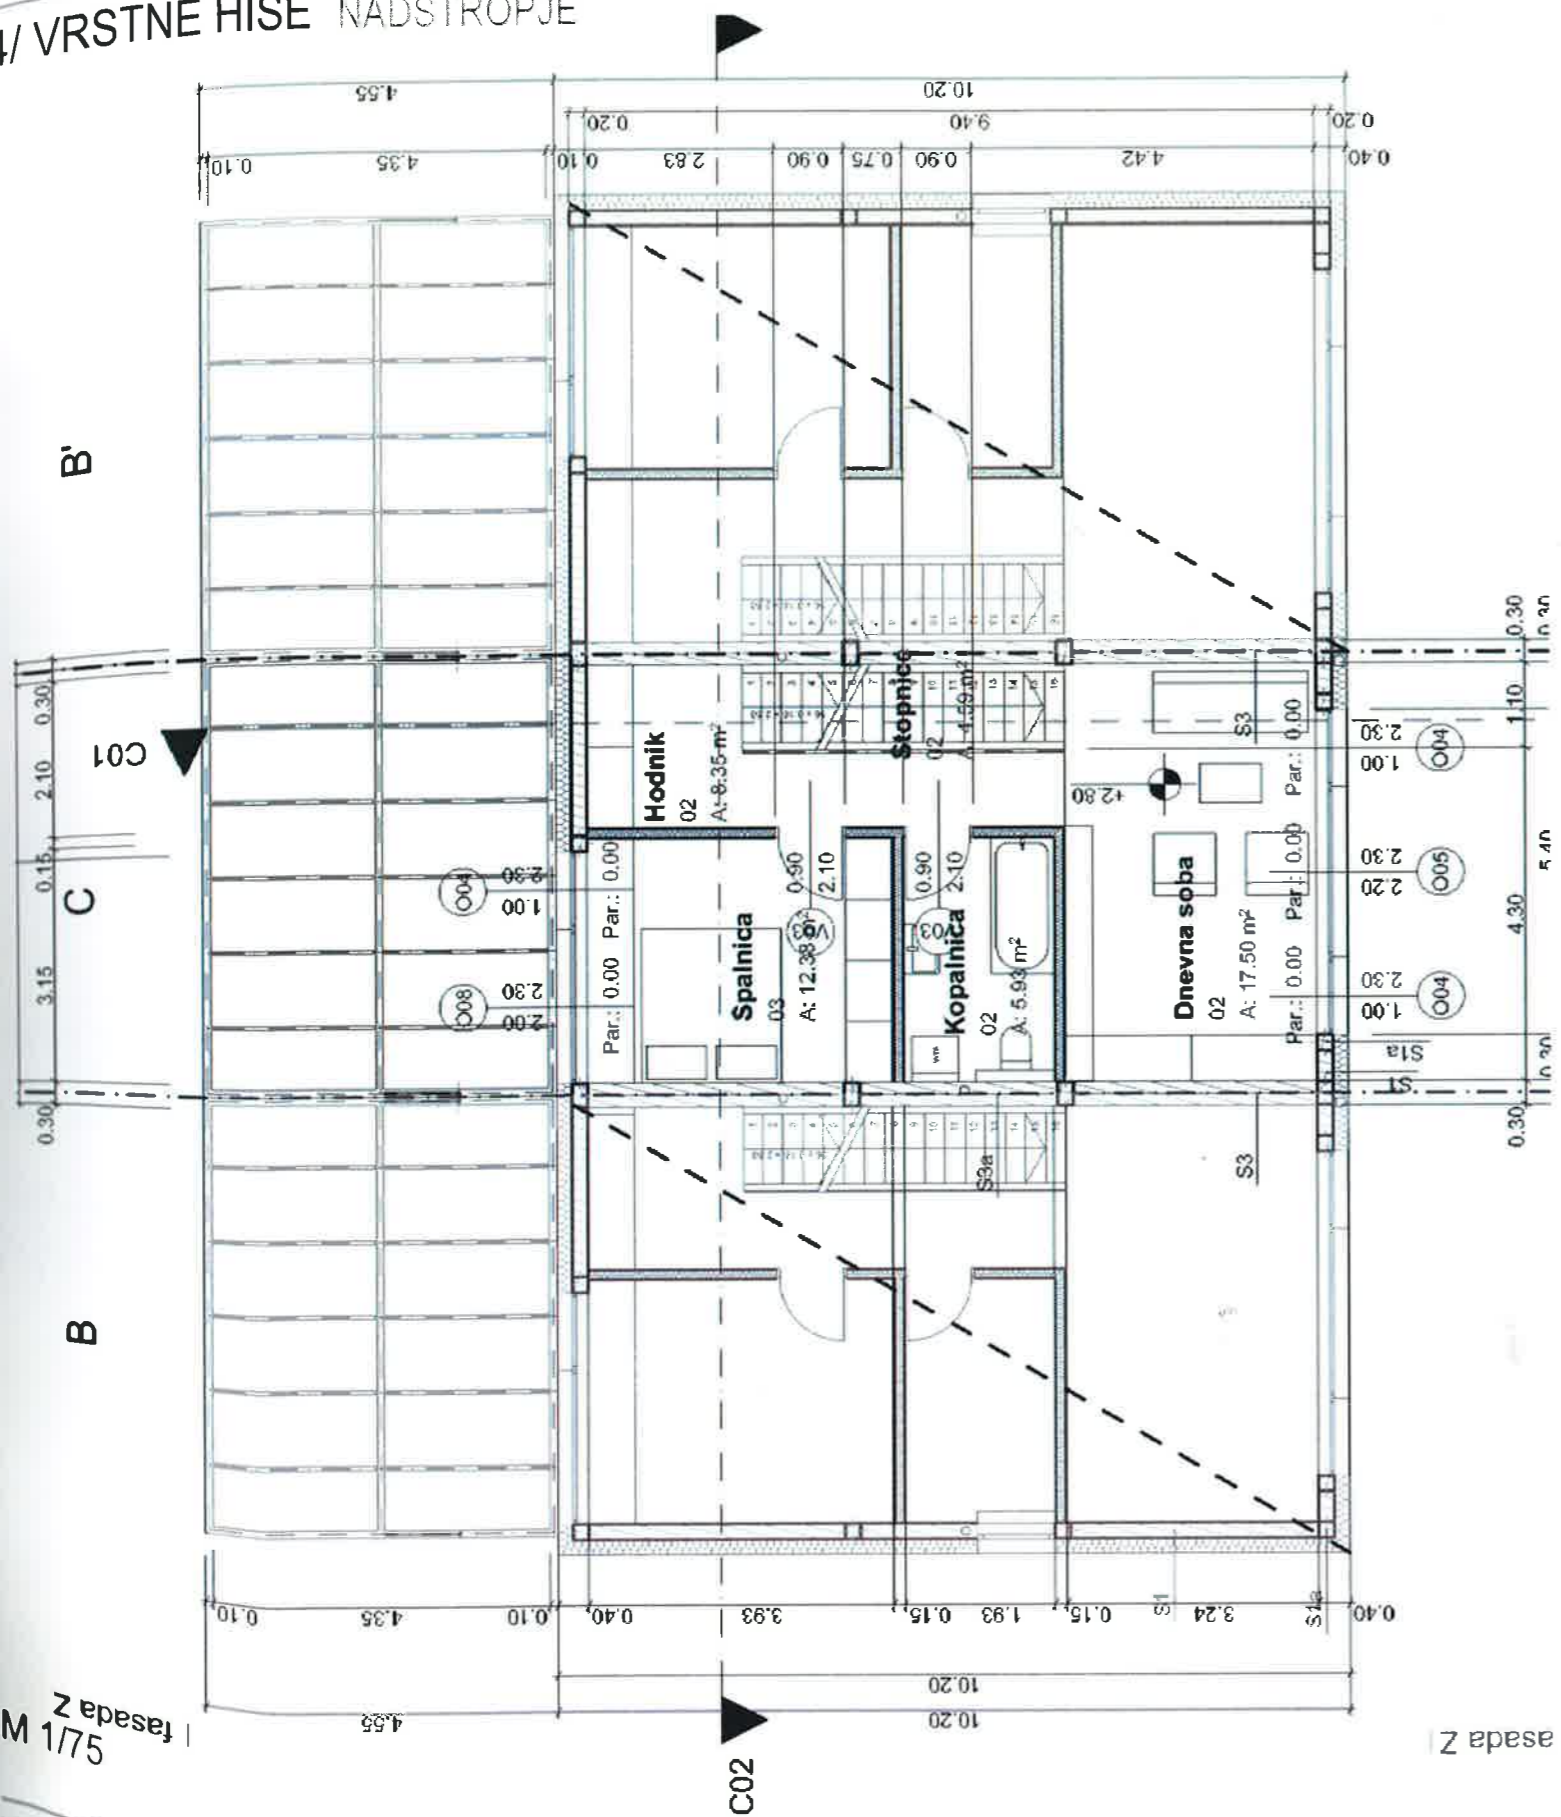

M 1/75 | fasada Z

DRUŽINSKE HIŠE KOPOŠEVO

