


## 4/ VRSTNE HIŠE PRITLICJE

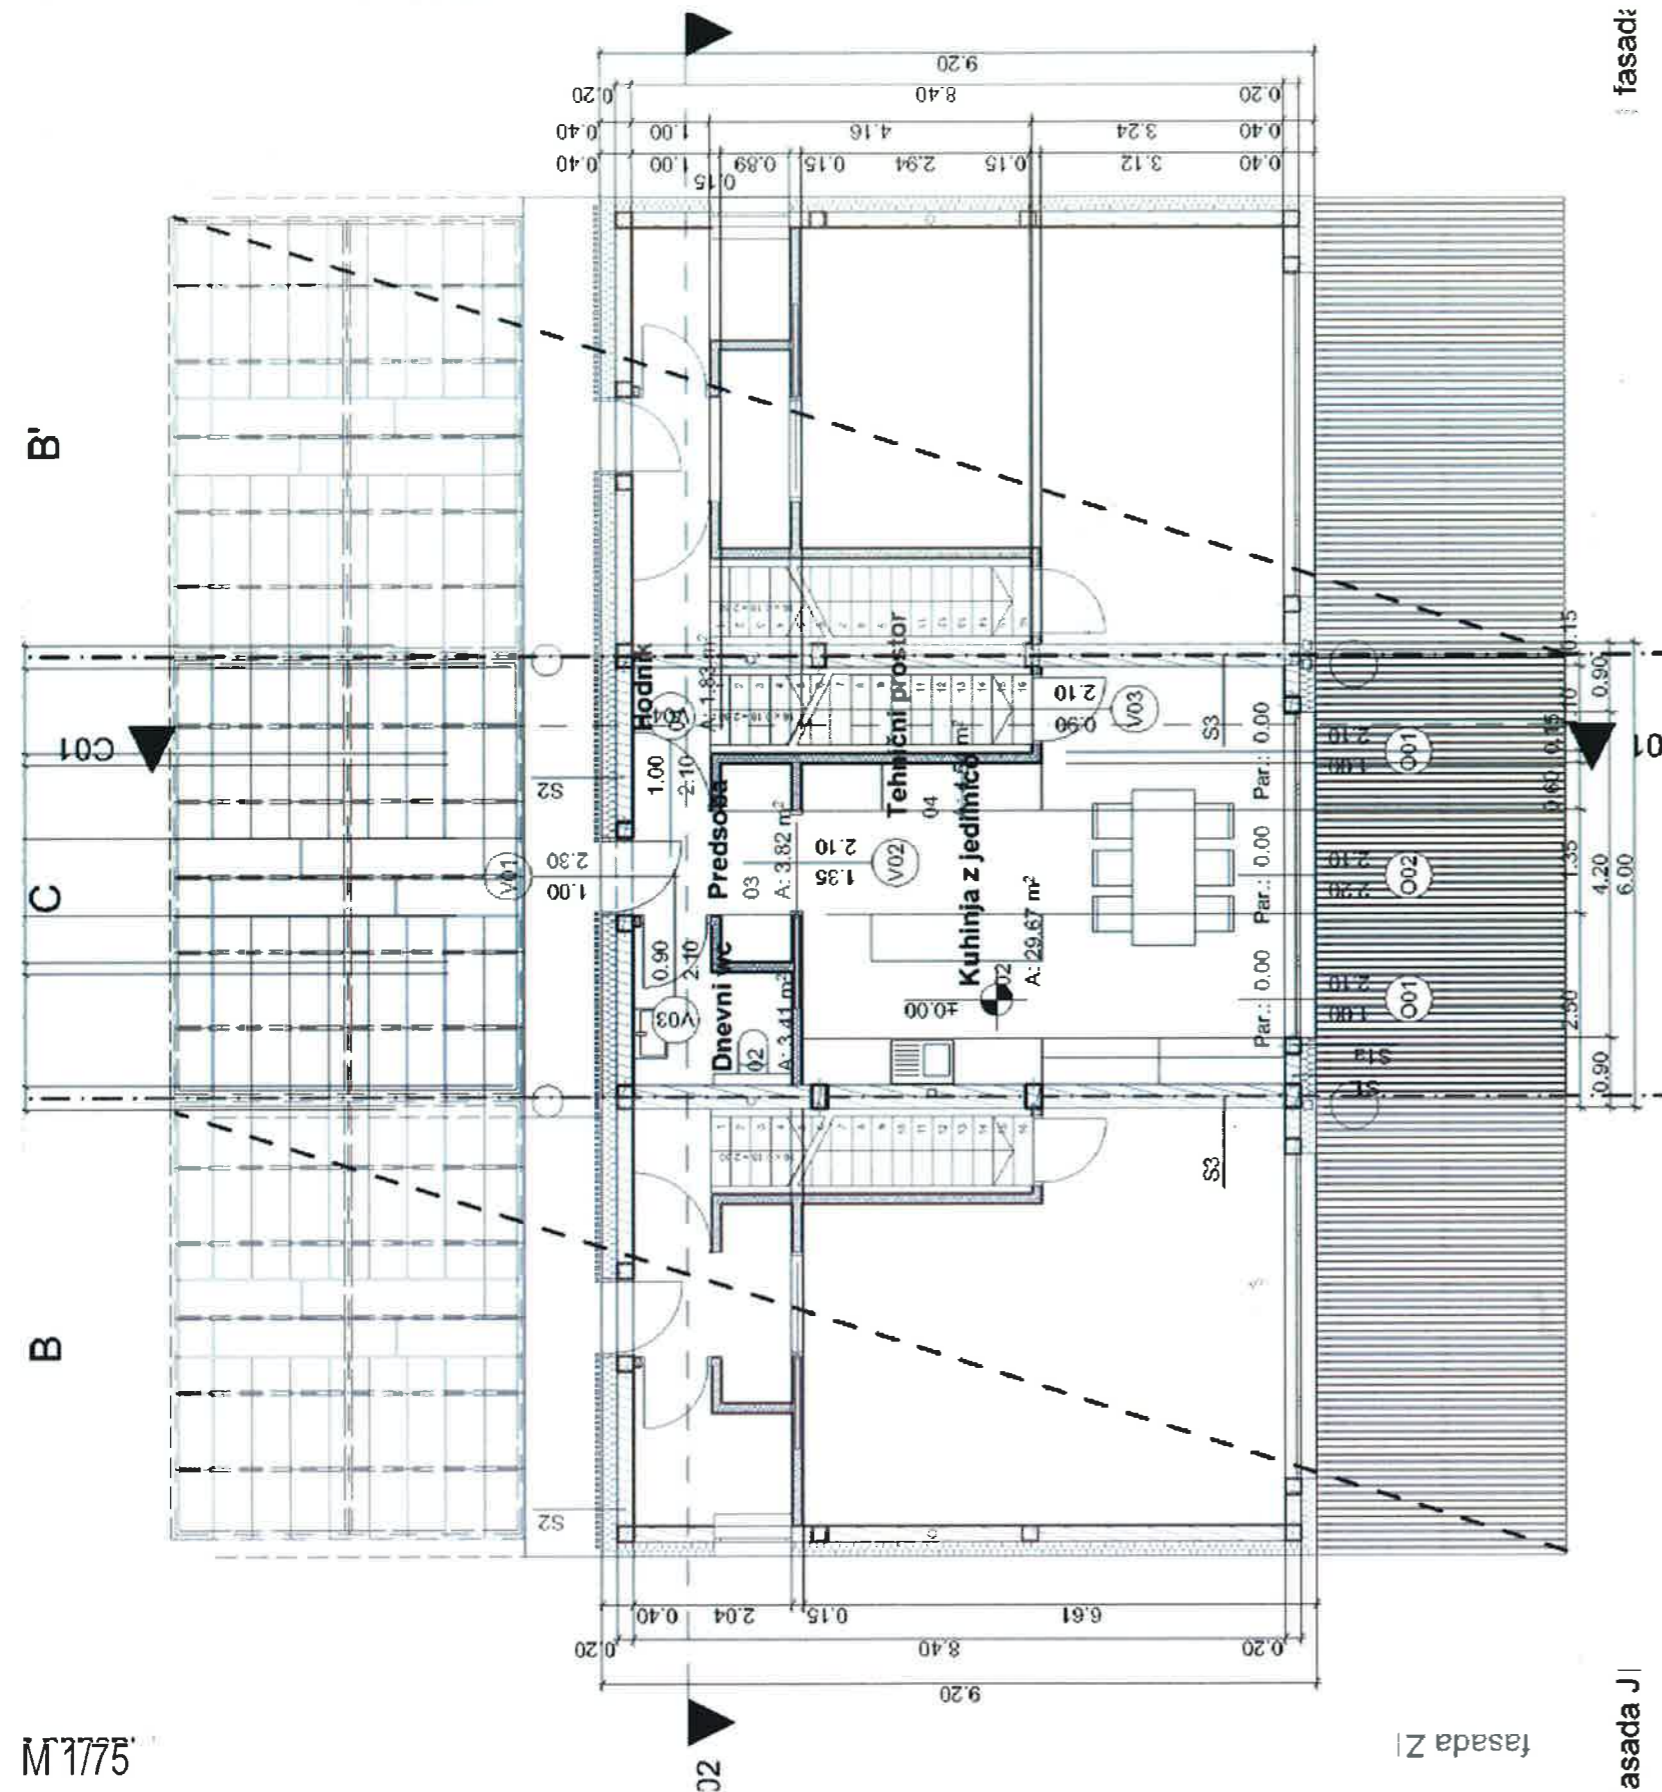

M 1:775

Pritlicje			
ID	Prostor	Površina	Tip površine
101	Predsoba	3.82	Komunikacijska površina
102	Dnevni wc	3.41	Uporabna površina
103	Kuhinja z jedilnico	29.67	Uporabna površina
104	Tehnicni prostor	4.54	Tehnicna površina
105	Hodnik	1.83	Komunikacijska površina
		43.27 m <sup>2</sup>	

Nadstropje			
ID	Prostor	Površina	Tip površine
201	Stopnice	4.59	Komunikacijska površina
202	Hodnik	8.35	Komunikacijska površina
203	Spalnica	12.38	Uporabna površina
204	Kopalnica	5.93	Uporabna površina
205	Dnevna soba	17.50	Uporabna površina
		48.75 m <sup>2</sup>	

Izkoriščeno podstrežje			
ID	Prostor	Površina	Tip površine
301	Stopnice	5.21	Komunikacijska površina
302	Hodnik	4.74	Komunikacijska površina
303	Kopalnica	4.83	Uporabna površina
304	Otroška soba 2	14.57	Uporabna površina
305	Otroška soba 1	14.57	Uporabna površina
306	Utilitij	4.18	Tehnicna površina
		48.10 m <sup>2</sup>	

