


SEVERNA FASADA

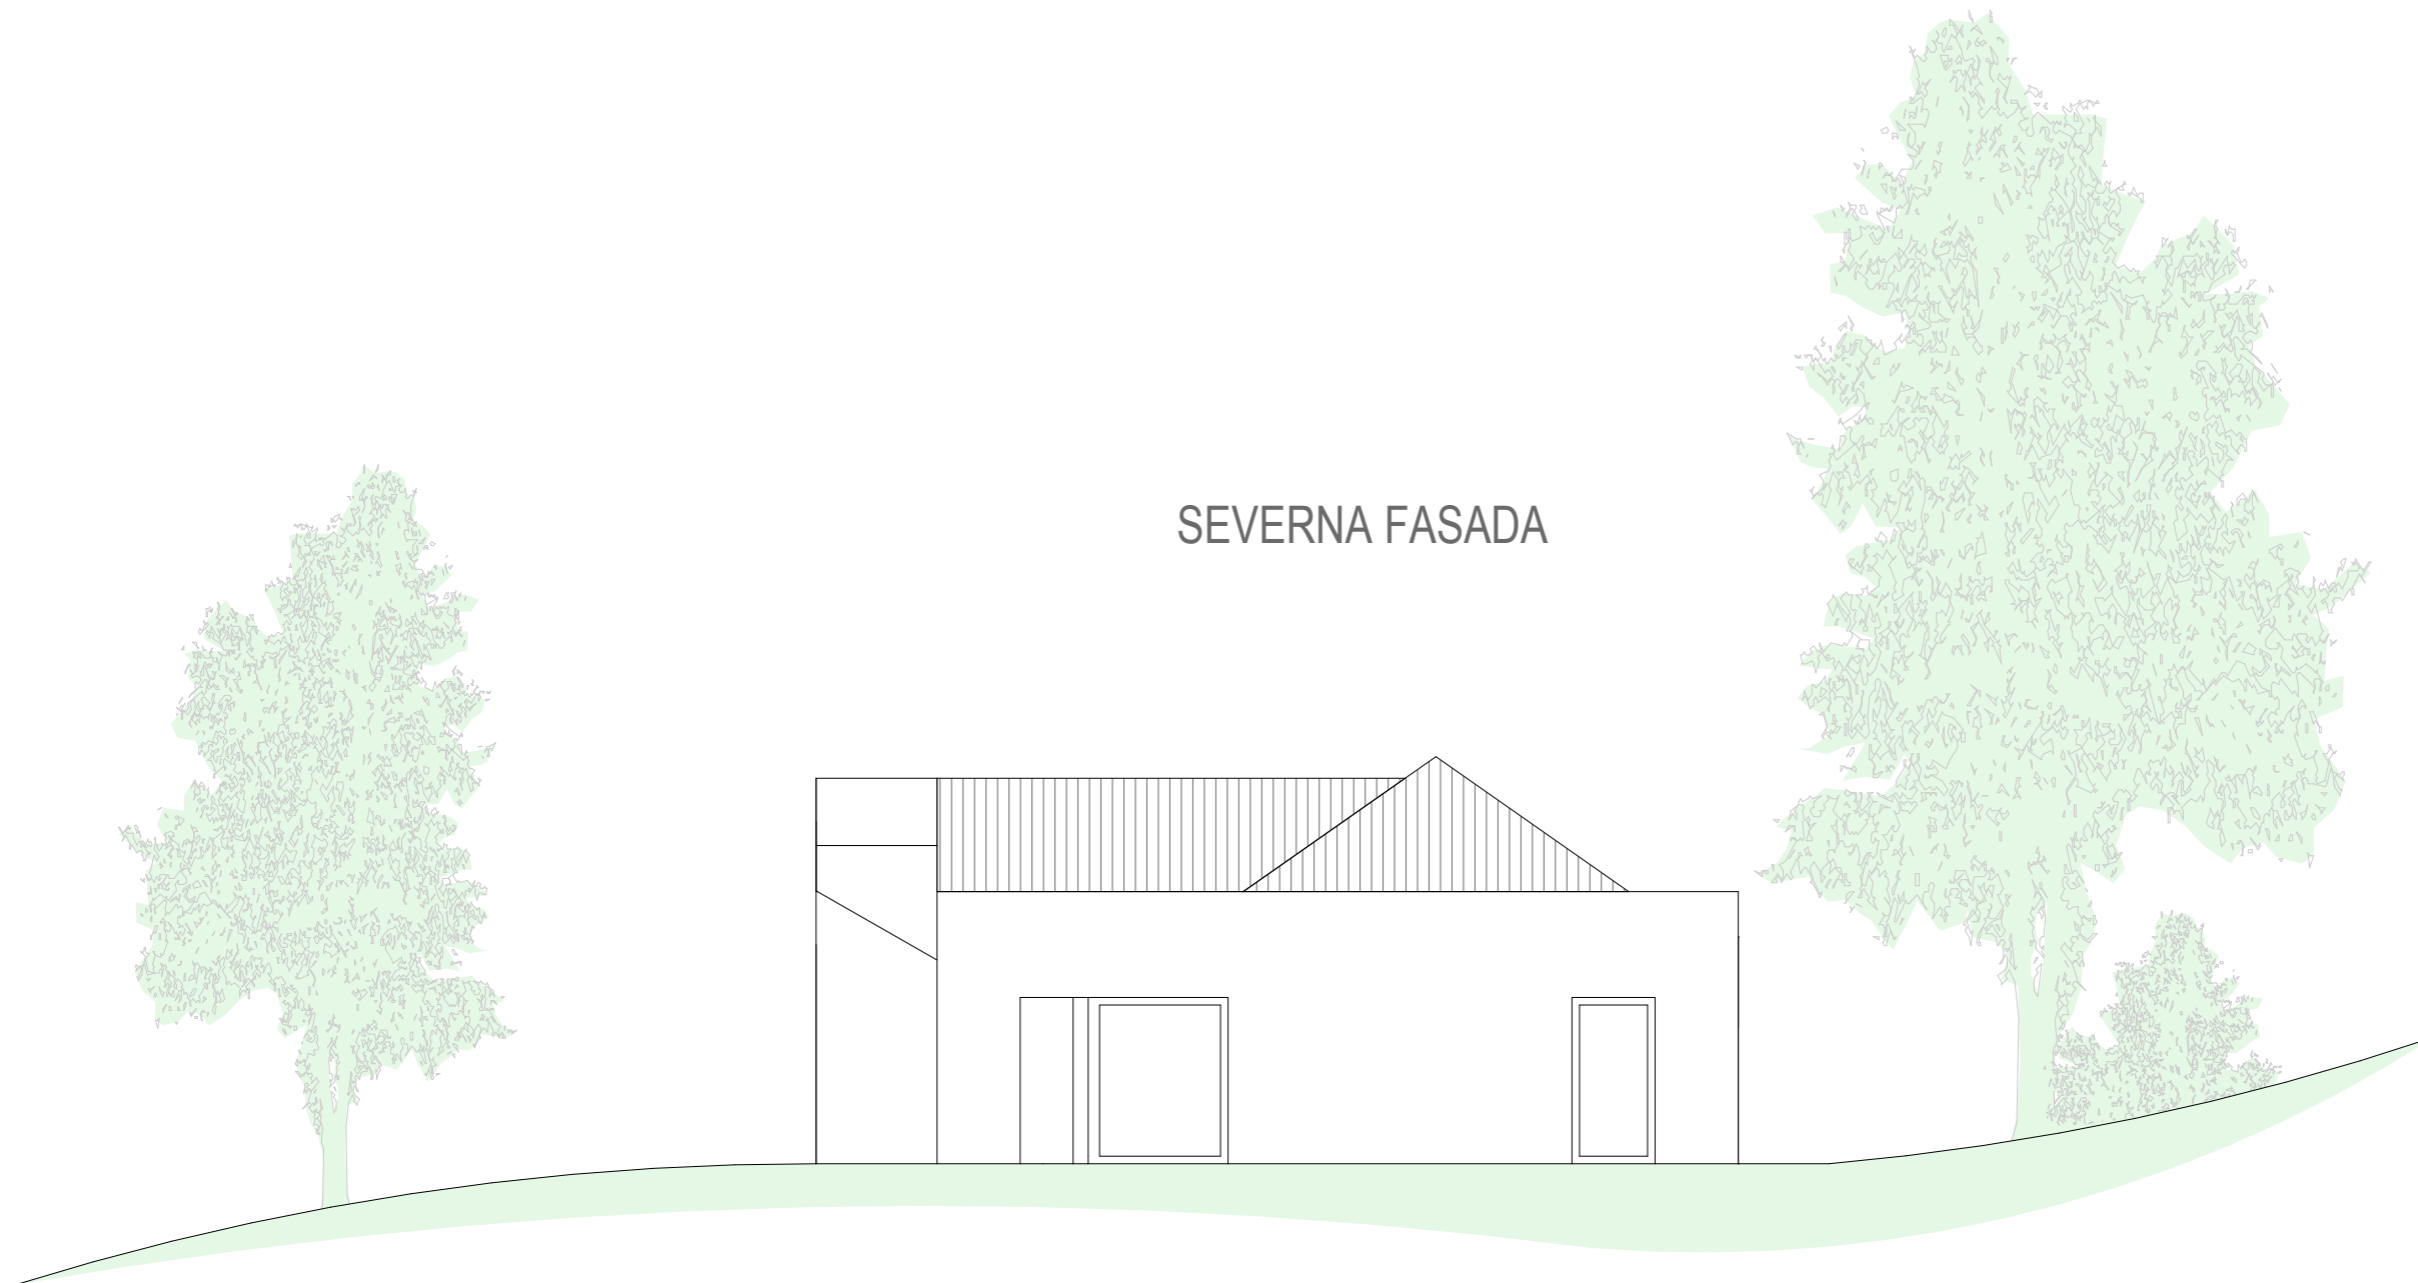

VSE DIMENZIJE JE POTREBNO PREVERITI NA TERENU!
VSE SPREMEMBE JE POTREBNO KONZULTIRATI Z ODGOVORNIM PROJEKTANTOM!