
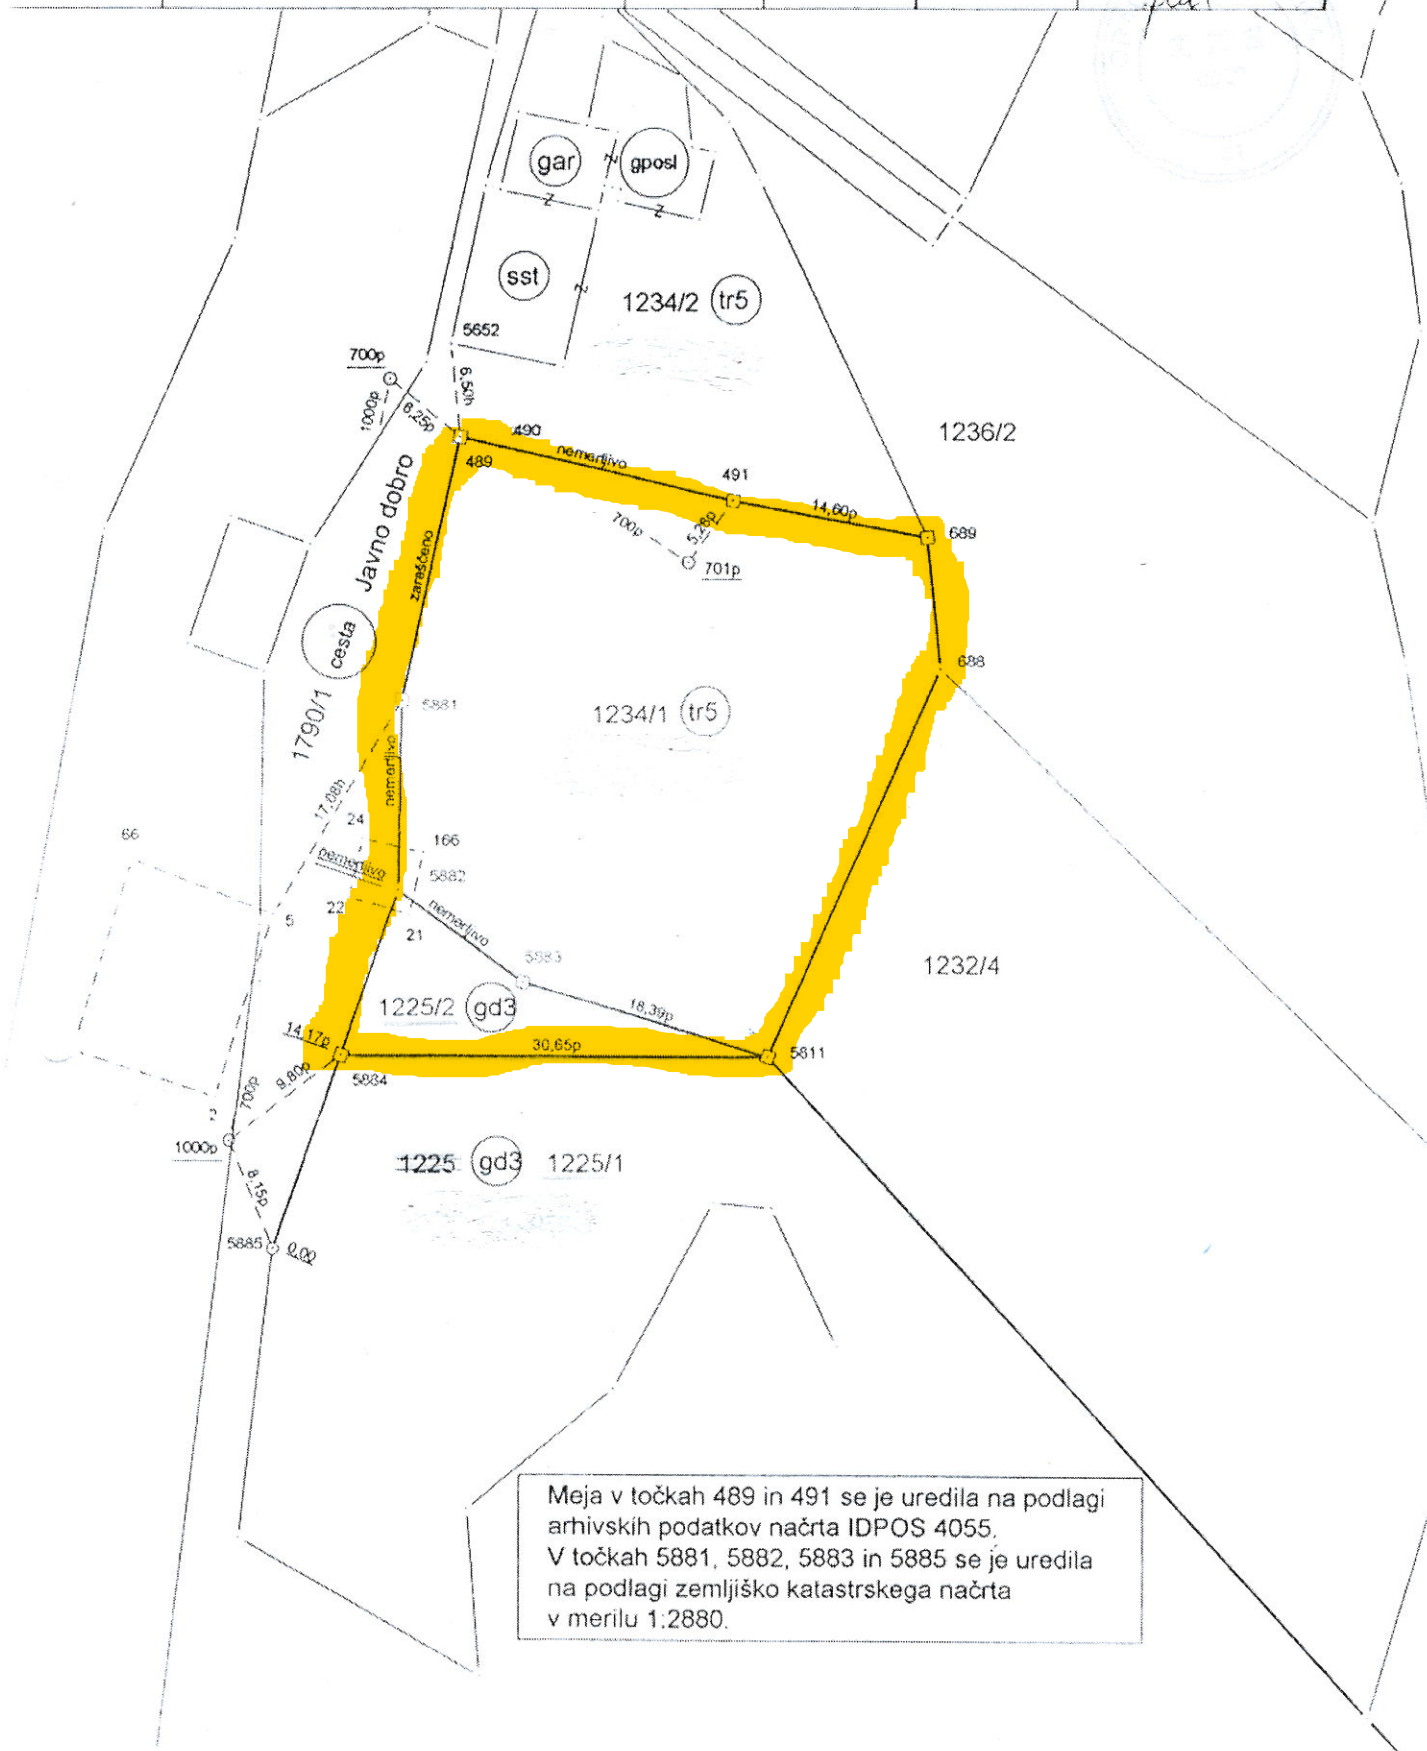


**ORAL D.O.O. VRHNIKA, DRUŽBA ZA GEODETSKI INŽENIRING**

ROBOVA CESTA 6, 1360 VRHNIKA | TEL/FAX: 01-7557-320, MOB.TEL.: 041-328-611

**SKICA TERENSKE MERITVE**

KATASTRSKA OBČINA	PIJAVA GORICA (1698)	MERILO	1:500	Datum zaključka skice:	Ime in priimek
ŠT.VLOGE	48-2007	IDPOS		18.12.2007	<i>Pilser</i>

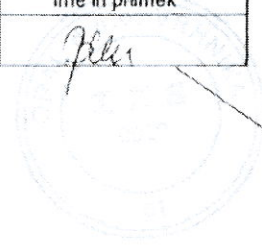

Meja v točkah 489 in 491 se je uredila na podlagi arhivskih podatkov načrta IDPOS 4055.  
 V točkah 5881, 5882, 5883 in 5885 se je uredila na podlagi zemljiško katastrskega načrta v merilu 1:2880.