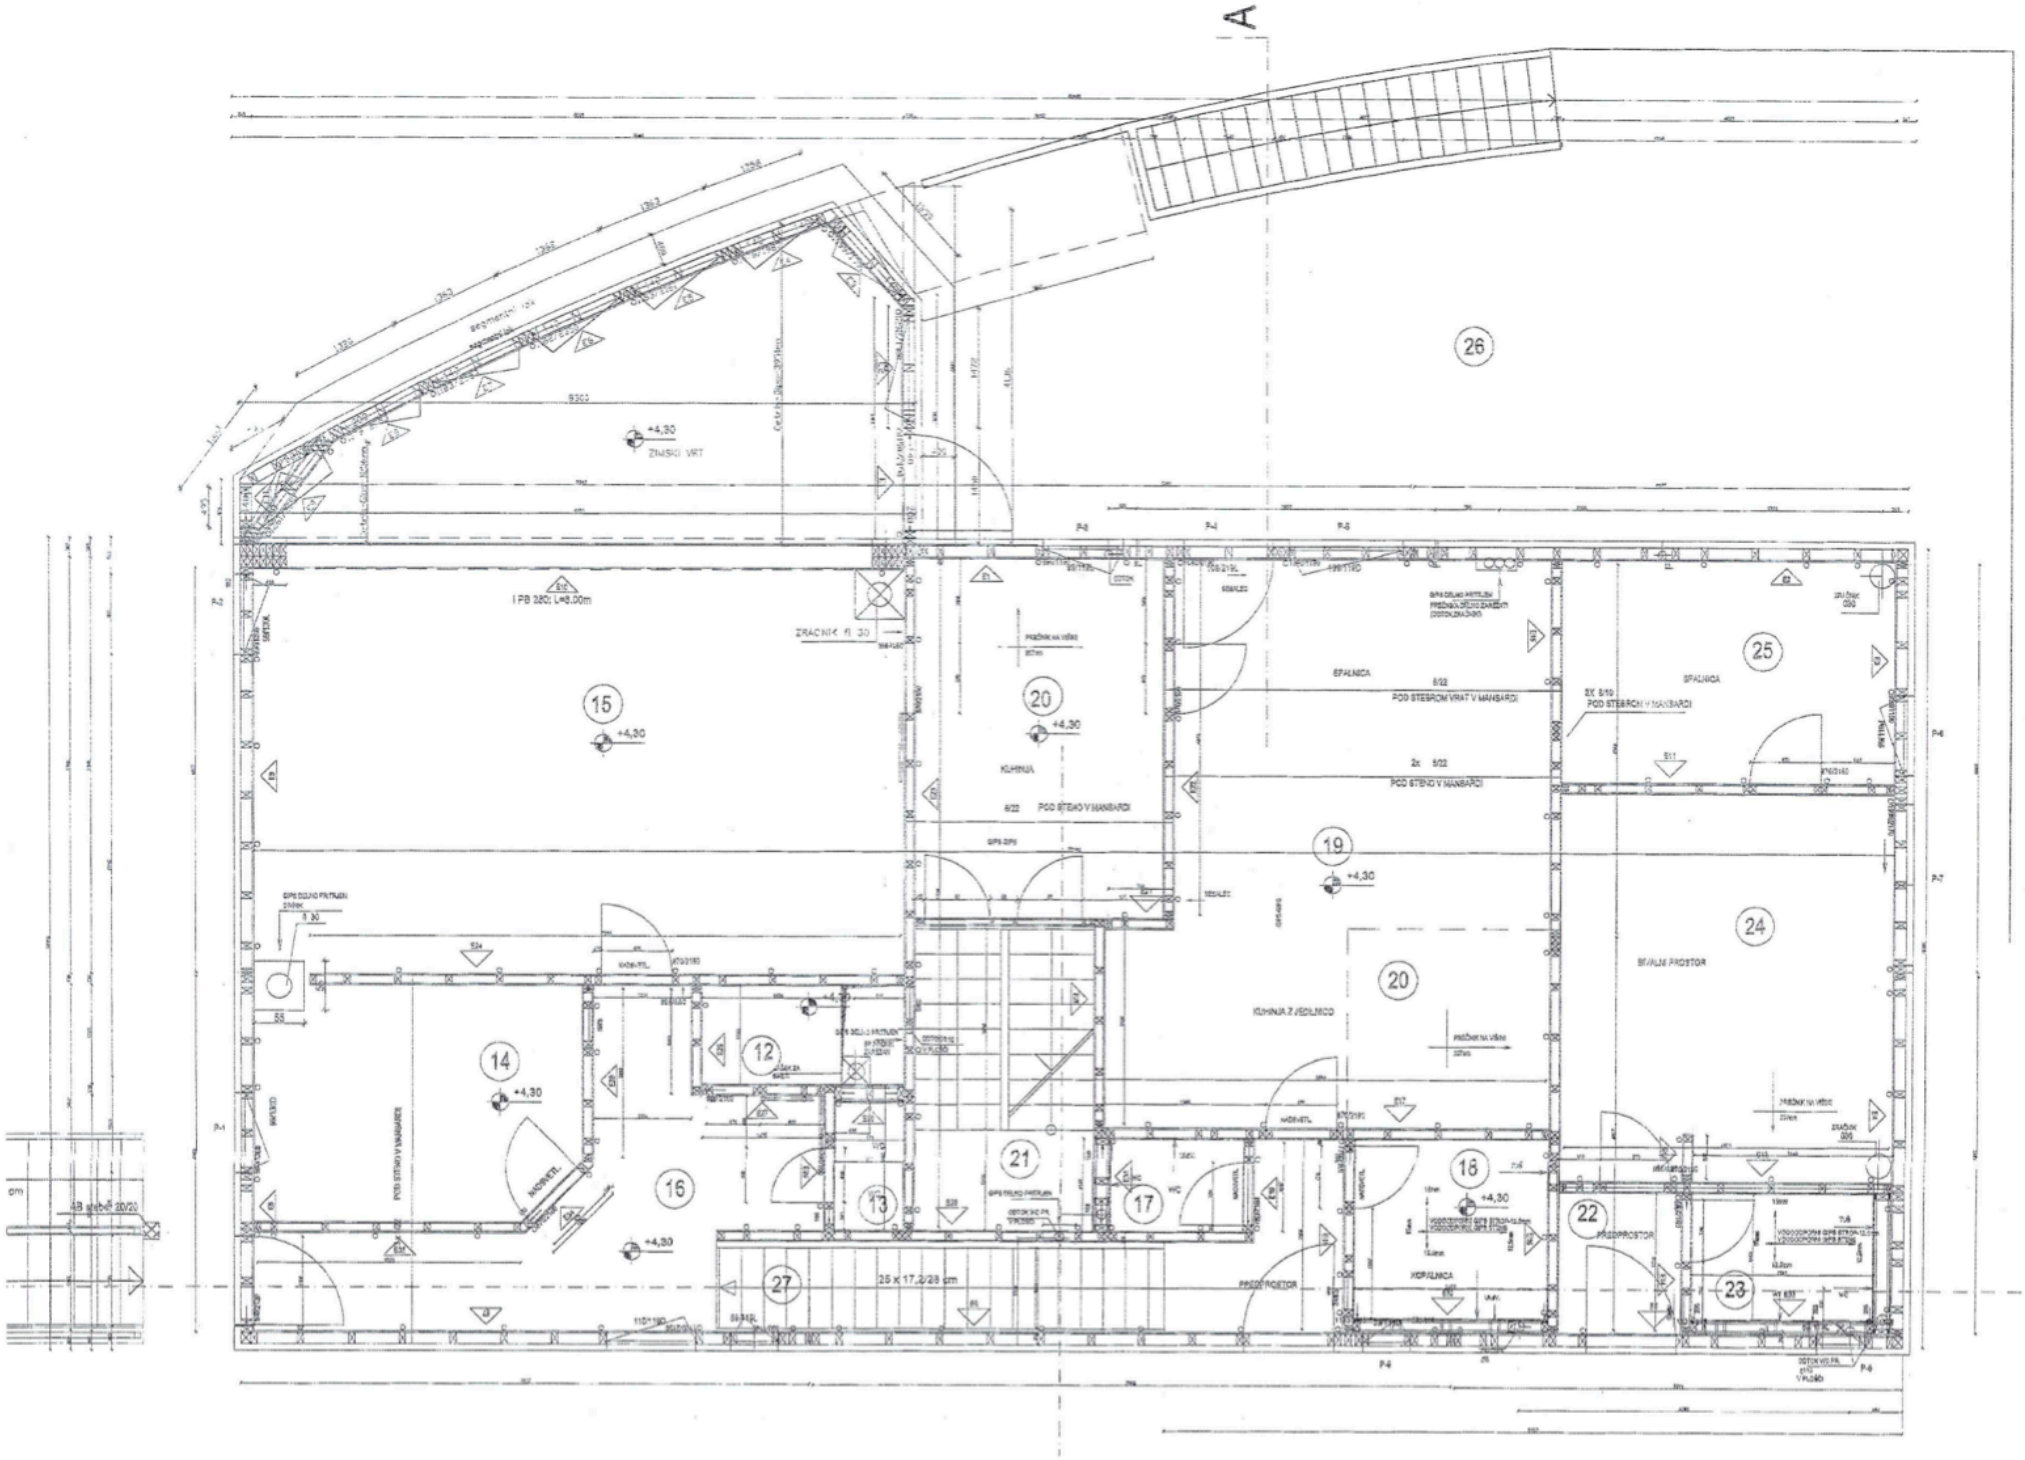
A
26
25
24
23
22
21
20
19
18
17
16
15
14
13
12
27
+4,30
ZIMSKI VRT
I PB 280; L=8.00m
ZRAČNIK fi 30
KUHINJA
POD STEBRO V MANSARDI
SPALNICA
POD STEBROM VRAT V MANSARDI
POD STENO V MANSARDI
KUHINJA Z JEDILNICO
BIVALNI PROSTOR
PREDPROSTOR
KOPALNICA
25 x 17,2/28 cm
NADEVETL
POD STENO V MANSARDI
AB stebe 20/20