



TLORIS KLETI

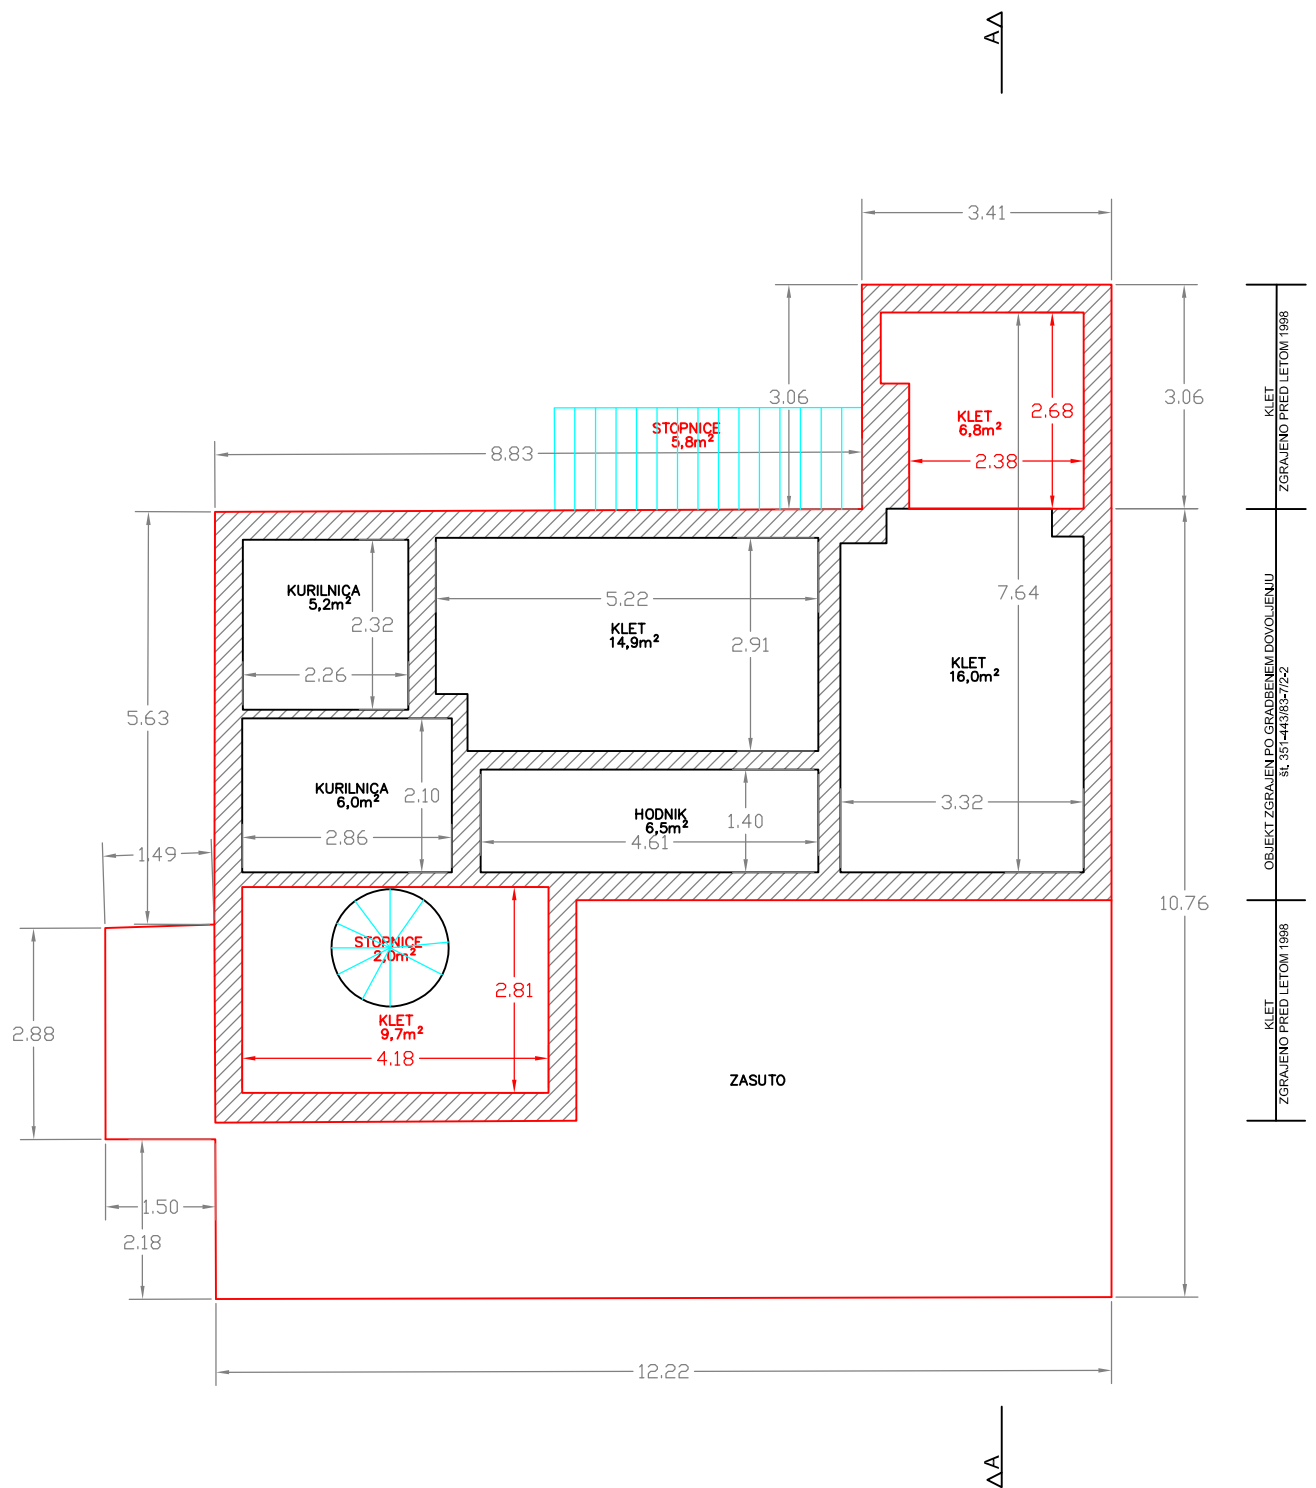

	TELESKOP d.o.o. Ulica heroja Staneta 16 2000 Maribor št. podjetja IZS: 0071 tel: 02 251 13 80 e-mail: info@teleskop.si www.teleskop.si		vsebna/načrt: <h2>NAČRT - TLORIS</h2>	
	katastrska občina: 708 - SKOKE	parcelne številke: 618/133	OBJEKT: STANOVANJSKA STAVBA	merilo: 1:100