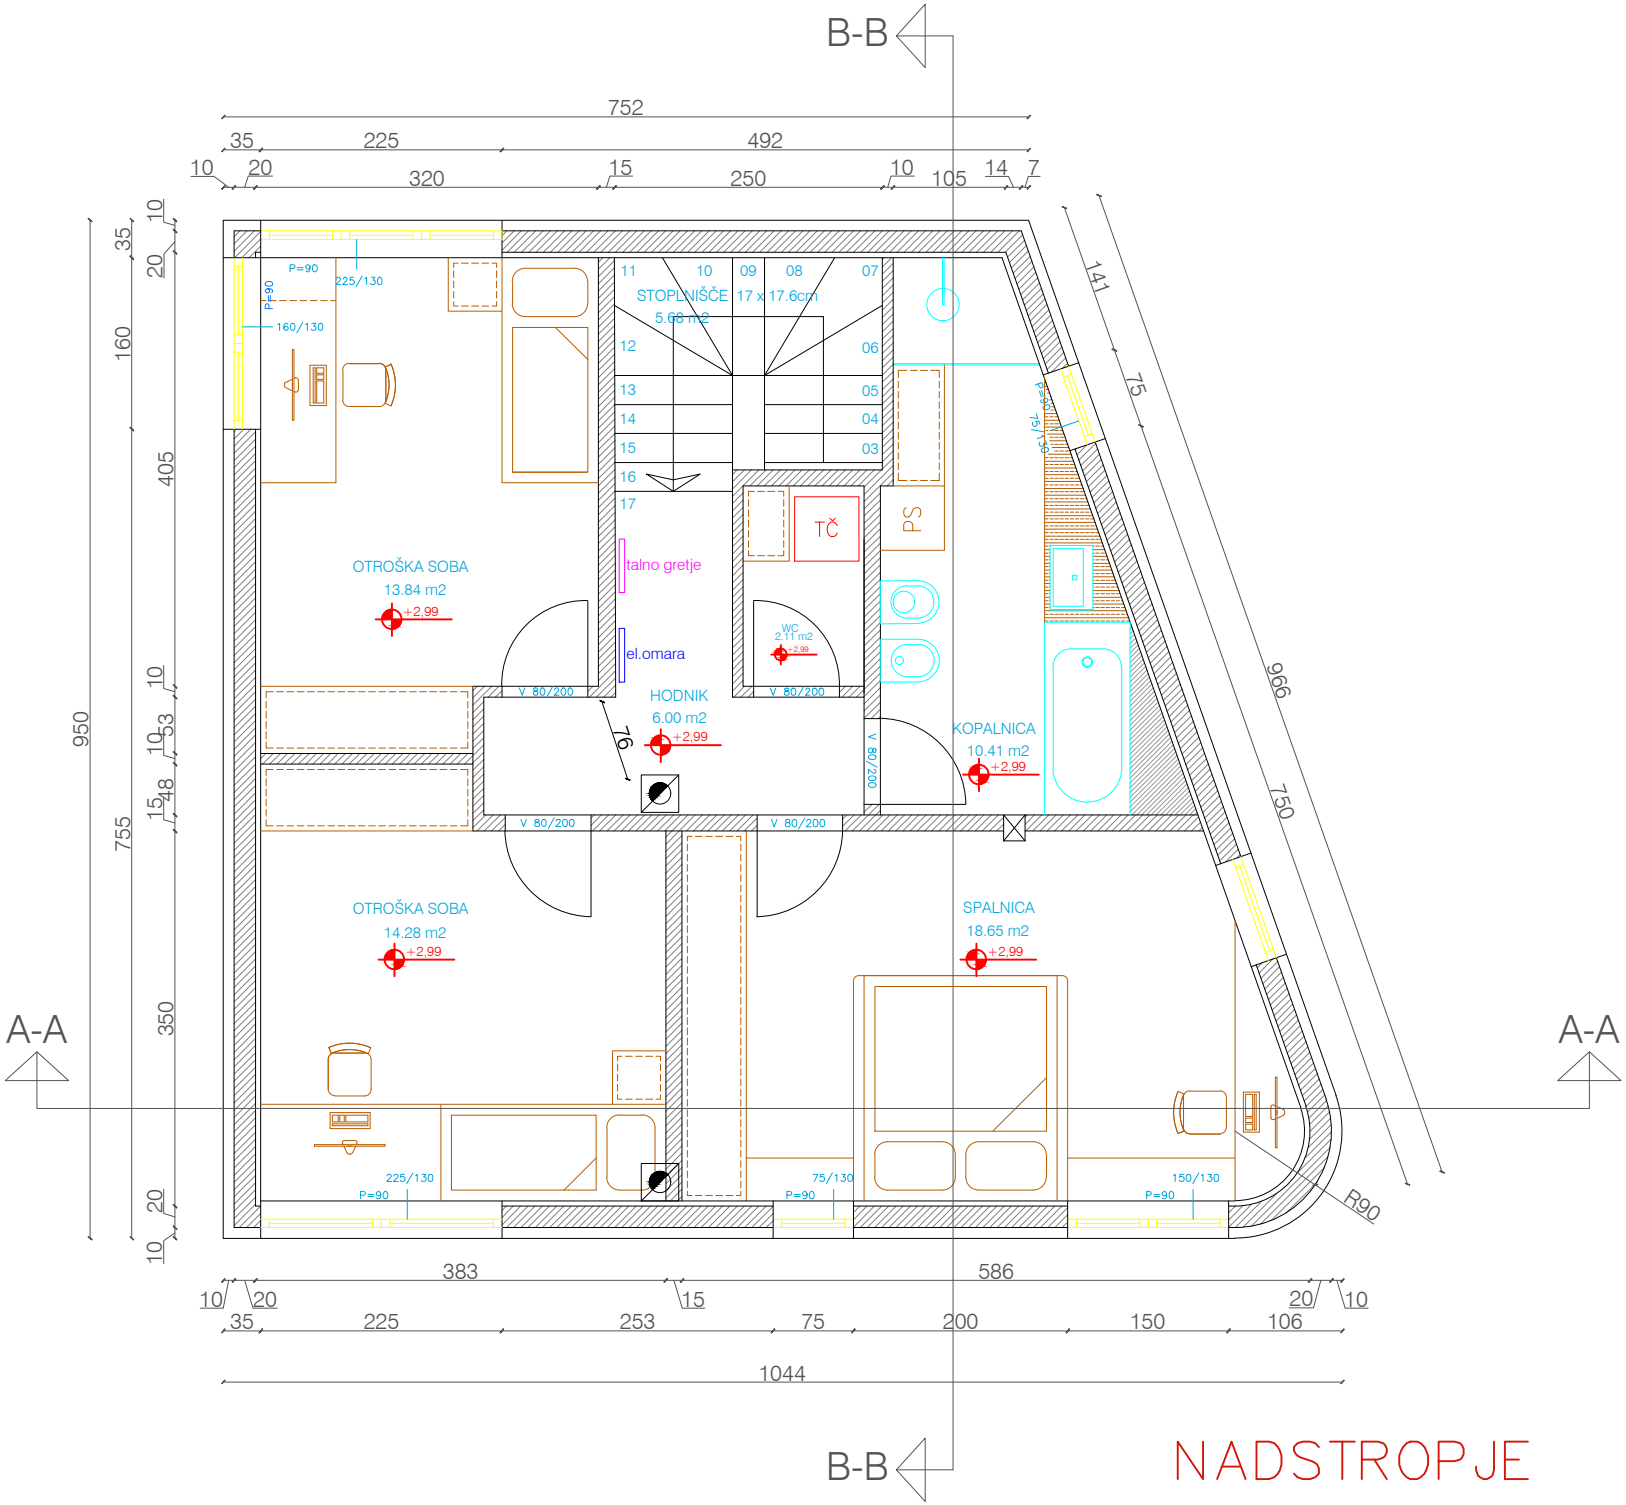
B-B
A-A
A-A
B-B
752
35
225
492
10
20
320
15
250
10
105
14
7
950
755
350
20
10
160
405
10
53
10
48
15
141
75
966
750
R90
383
586
10
20
15
20
10
35
225
253
75
200
150
106
1044
STOPNIŠČE
17 x 17.6cm
5.68 m2
11
10
09
08
07
12
06
13
05
14
04
15
03
16
17
TČ
PS
talno gretje
el.omara
OTROŠKA SOBA
13.84 m2
+2,99
WC
2.11 m2
+2,99
HODNIK
6.00 m2
+2,99
KOPALNICA
10.41 m2
+2,99
OTROŠKA SOBA
14.28 m2
+2,99
SPALNICA
18.65 m2
+2,99
V 80/200
V 80/200
V 80/200
V 80/200
V 80/200
76
P=90
225/130
160/130
P=90
75/130
P=90
225/130
P=90
75/130
P=90
150/130
P=90

NADSTROPJE