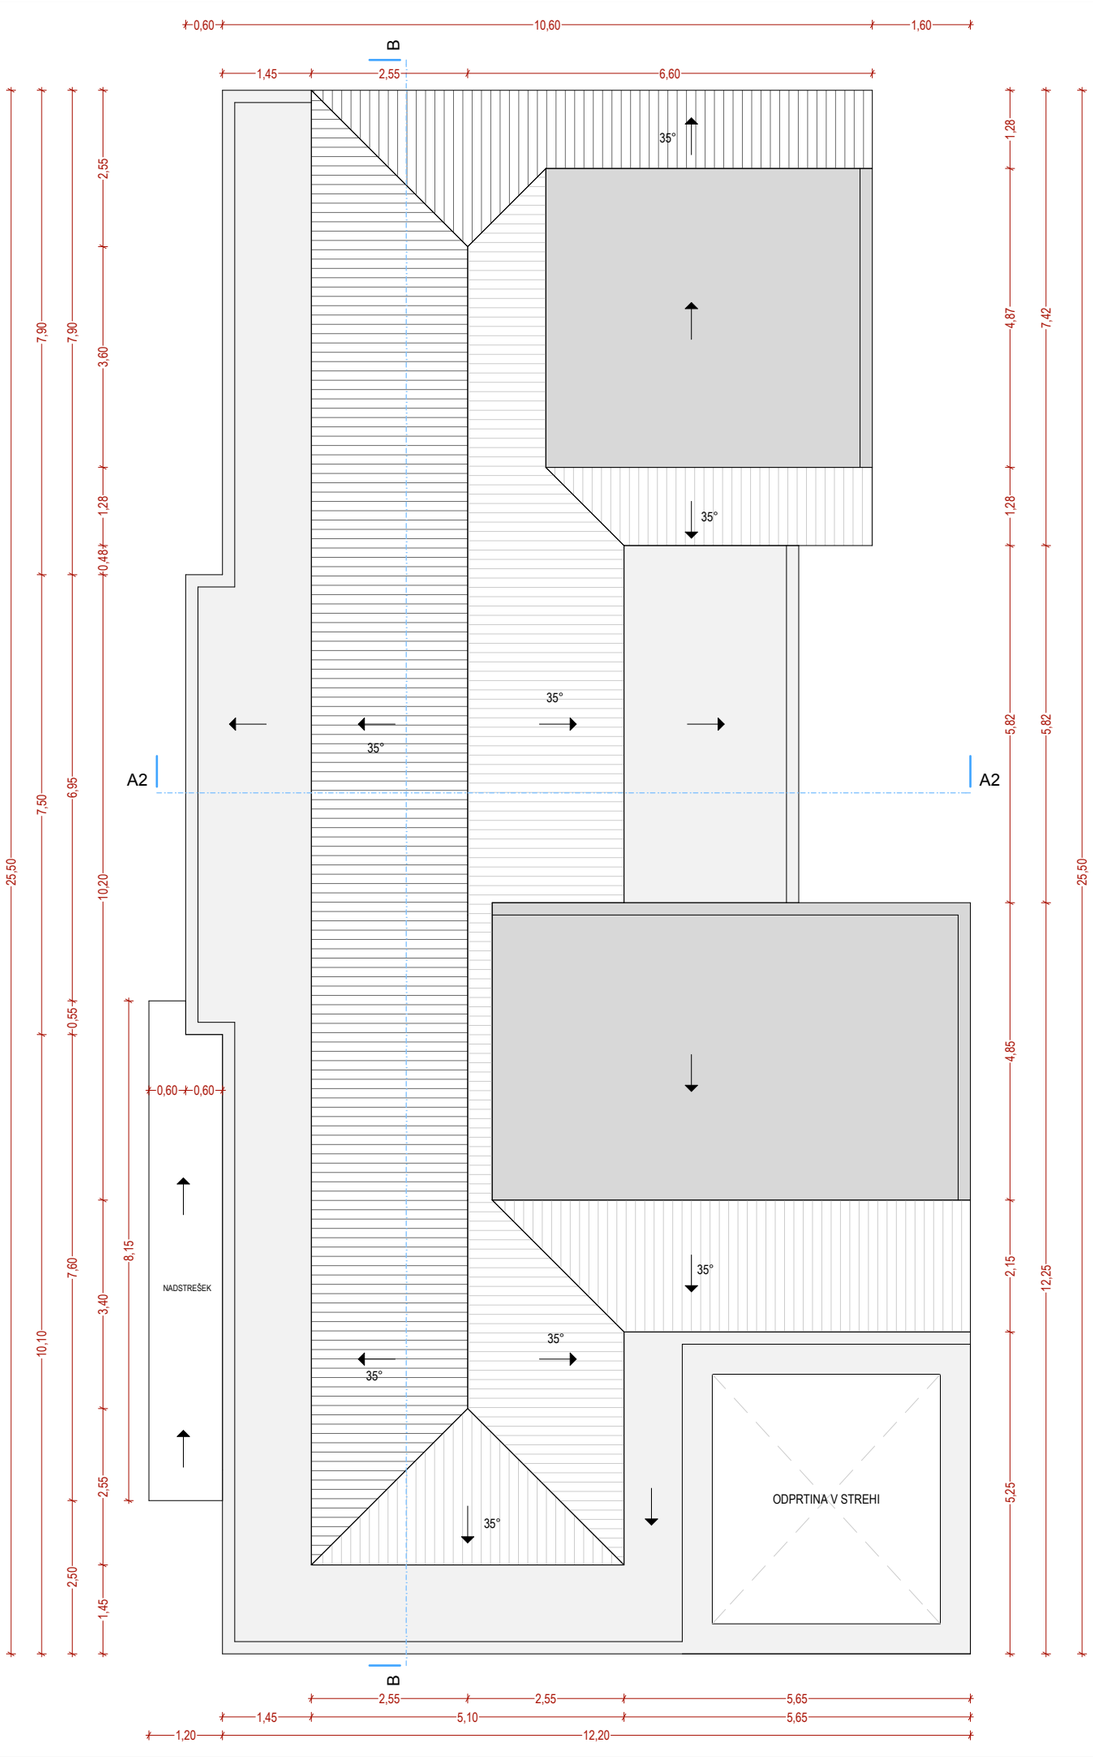

VSE DIMENZIJE JE POTREBNO PREVERITI NA TERENU!
VSE SPREMEMBE JE POTREBNO KONZULTIRATI Z ODGOVORNIM PROJEKTANTOM!

D:\01_Aktualni_projekti\ZIVOJINOVIC\04_PGD\01_Risbe\Zivojinovic_PGD_arh_21.03.2013.pln