


DILATACIJA OBJEKTOV

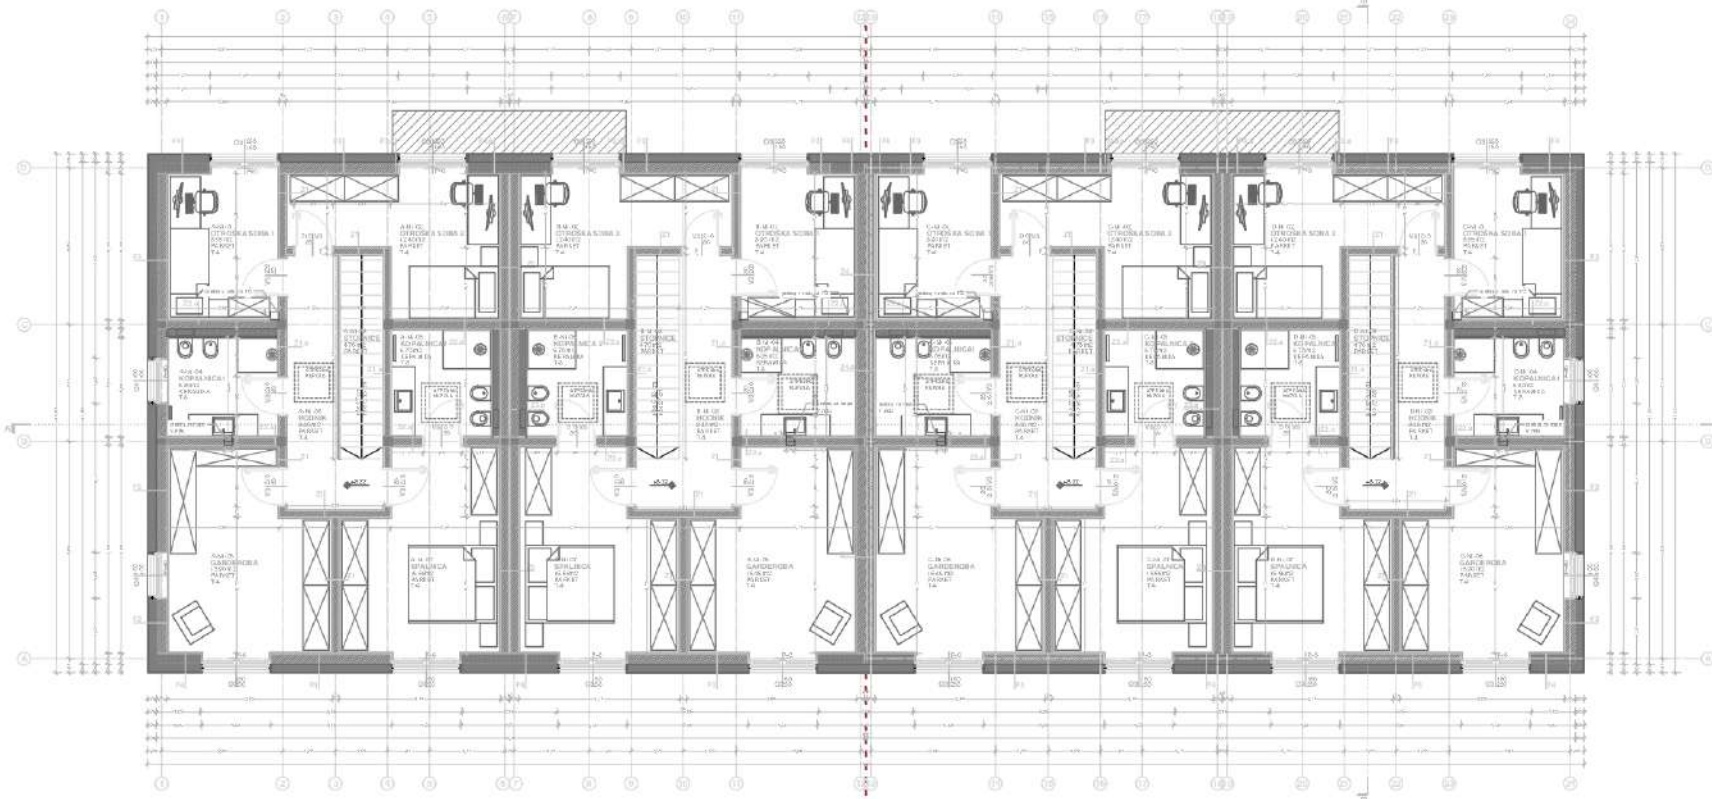

LEGENDA


